



## Földszint:

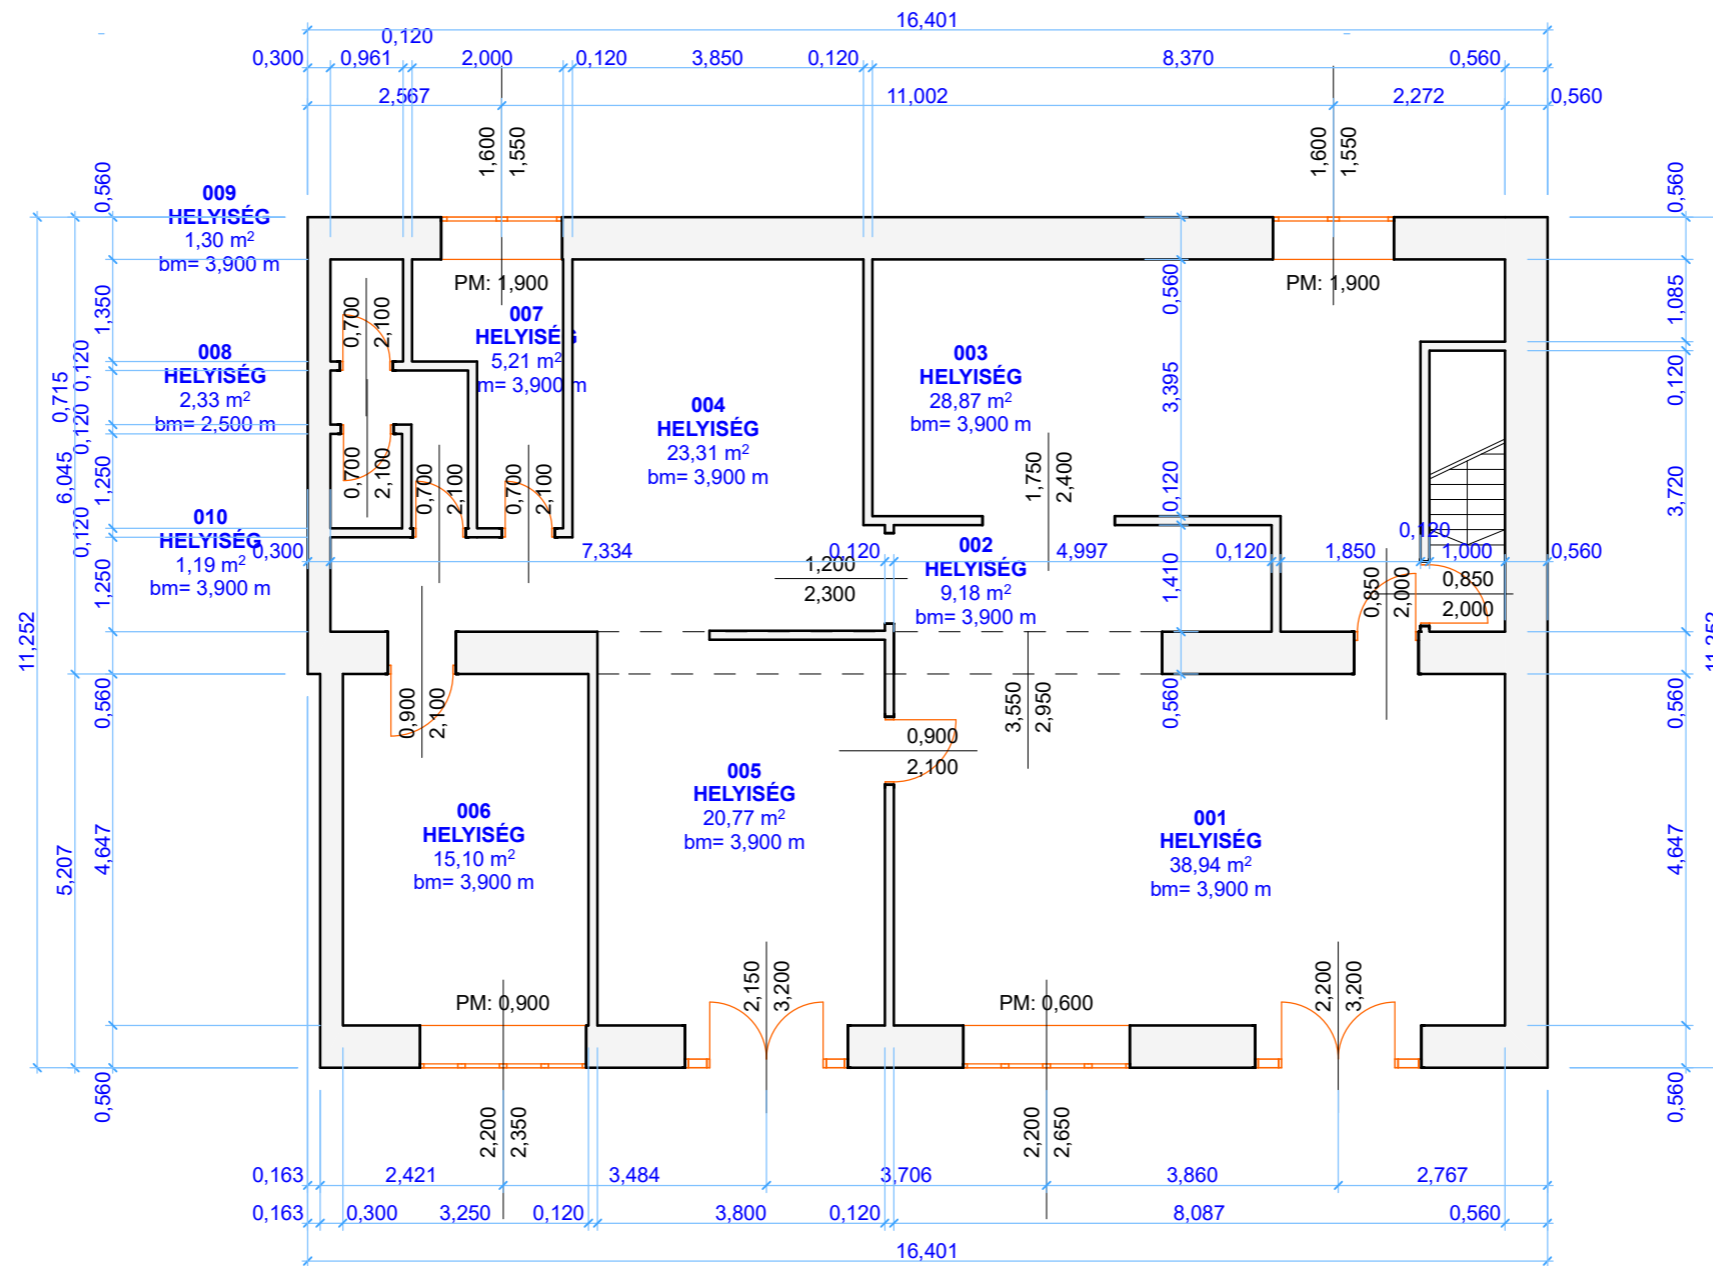

## Pinceszint:

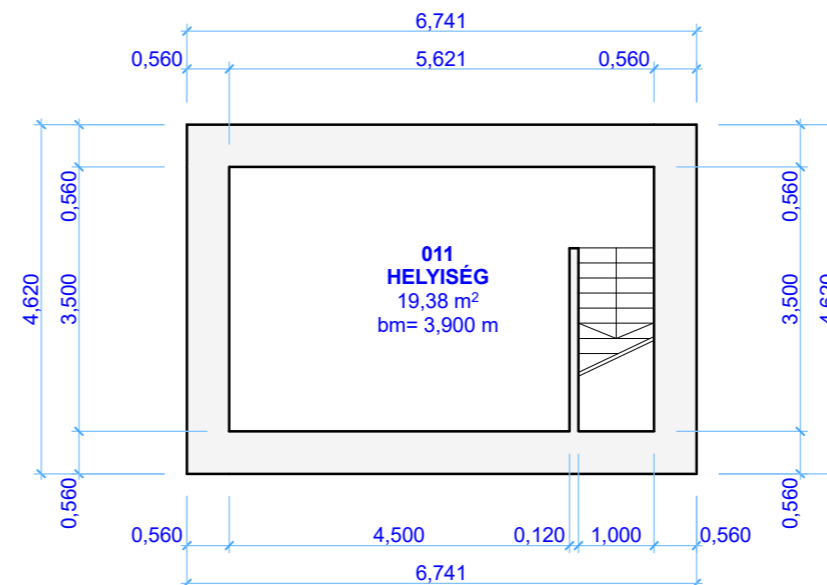

### Helyiséglista

#### Földszint

001 Üzlettér I.	38,94 m <sup>2</sup>
002 Folyosó	9,18 m <sup>2</sup>
003 Hátsó helyiség I.	28,87 m <sup>2</sup>
004 Hátsó helyiség II.	23,31 m <sup>2</sup>
005 Üzlettér II.	20,77 m <sup>2</sup>
006 Iroda	15,10 m <sup>2</sup>
007 Konyha	5,21 m <sup>2</sup>
008 Vizesblokk közlekedő	2,33 m <sup>2</sup>
009 Wc	1,30 m <sup>2</sup>
010 Zuhanyzó	1,19 m <sup>2</sup>

#### Pinceszint

011 Raktár	19,38 m <sup>2</sup>
------------	----------------------

**Mind összesen: 165,58 m<sup>2</sup>**

### Cím

1148 Budapest, Bolgárkertész u. 13/C

### Rajz dátuma:

2020.06.09.

### Rajz léptéke

1:100