



**Földszint:**

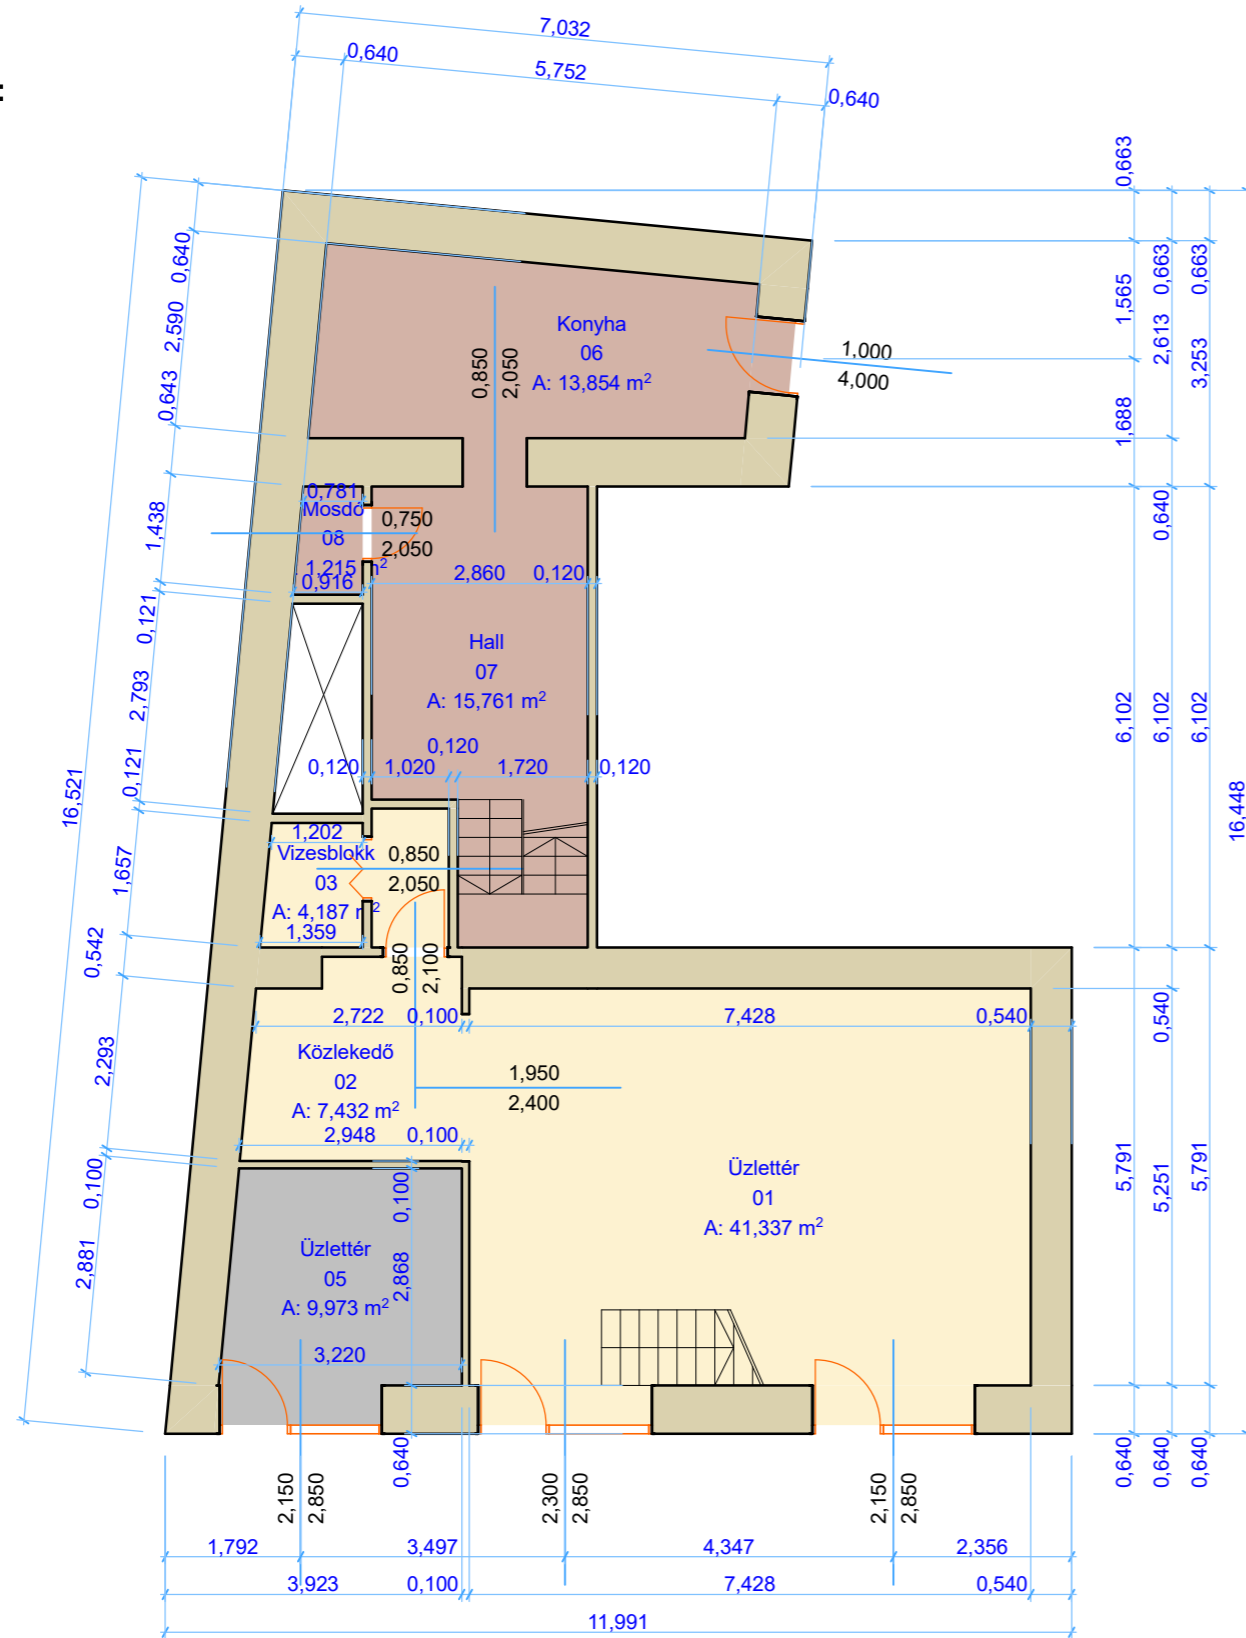

**Galéria:**

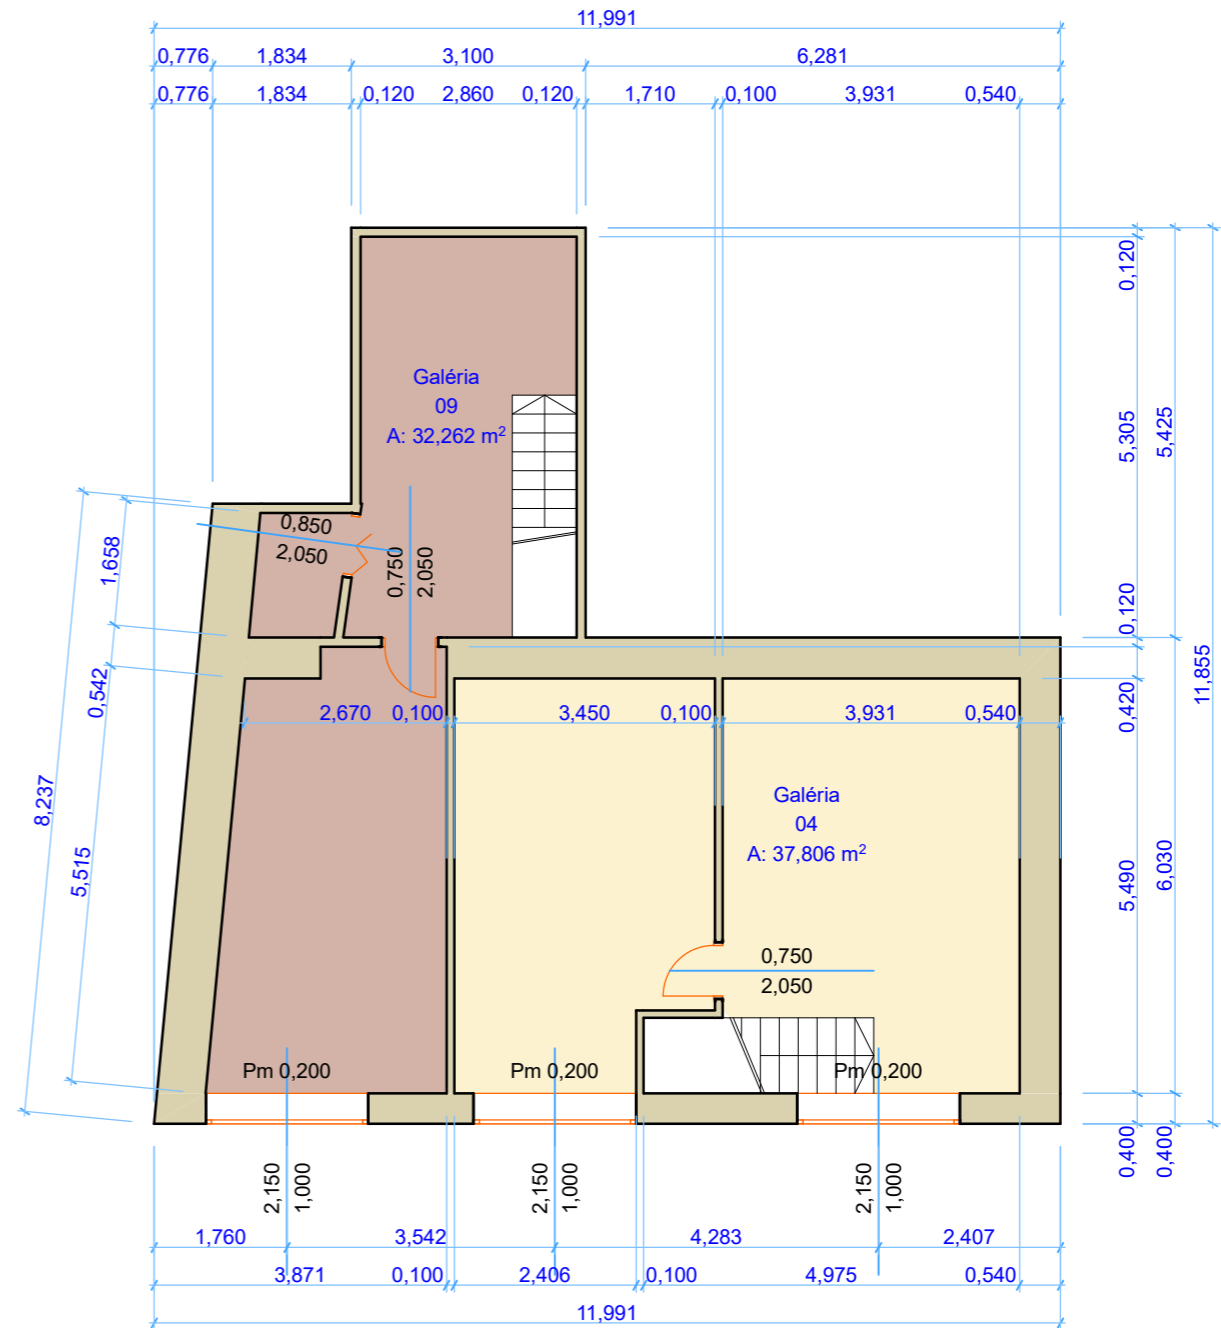

Helyiséglista:			Belmagasság:	2,85 m	Cím:
<b>Helyiségcsoport 1.:</b>			<b>Helyiségcsoport 2.:</b>		<b>1143 Budapest, Gizella út 19/B földszint 2.</b>
01 Üzlettér	41,337 m <sup>2</sup>	05 Üzlettér	9,973 m <sup>2</sup>	06 Konyha	<b>Hrsz.: 32368/0/A/68</b>
02 Közlekedő	7,432 m <sup>2</sup>			07 Hall	
03 Vizesblokk	4,187 m <sup>2</sup>			08 Mosdó	
04 Galéria	37,806 m <sup>2</sup>			09 Galéria	
					Rajzolta:
					<b>Cselényi Judit</b>
					<b>2021.05.05.</b>
					Rajz léptéke:
					<b>1:100</b>
Összesen: 90,762 m <sup>2</sup>		Összesen: 9,973 m <sup>2</sup>		Összesen: 63,095 m <sup>2</sup>	
<b>Összesen: 163,830 m<sup>2</sup></b>					