



Földszint:

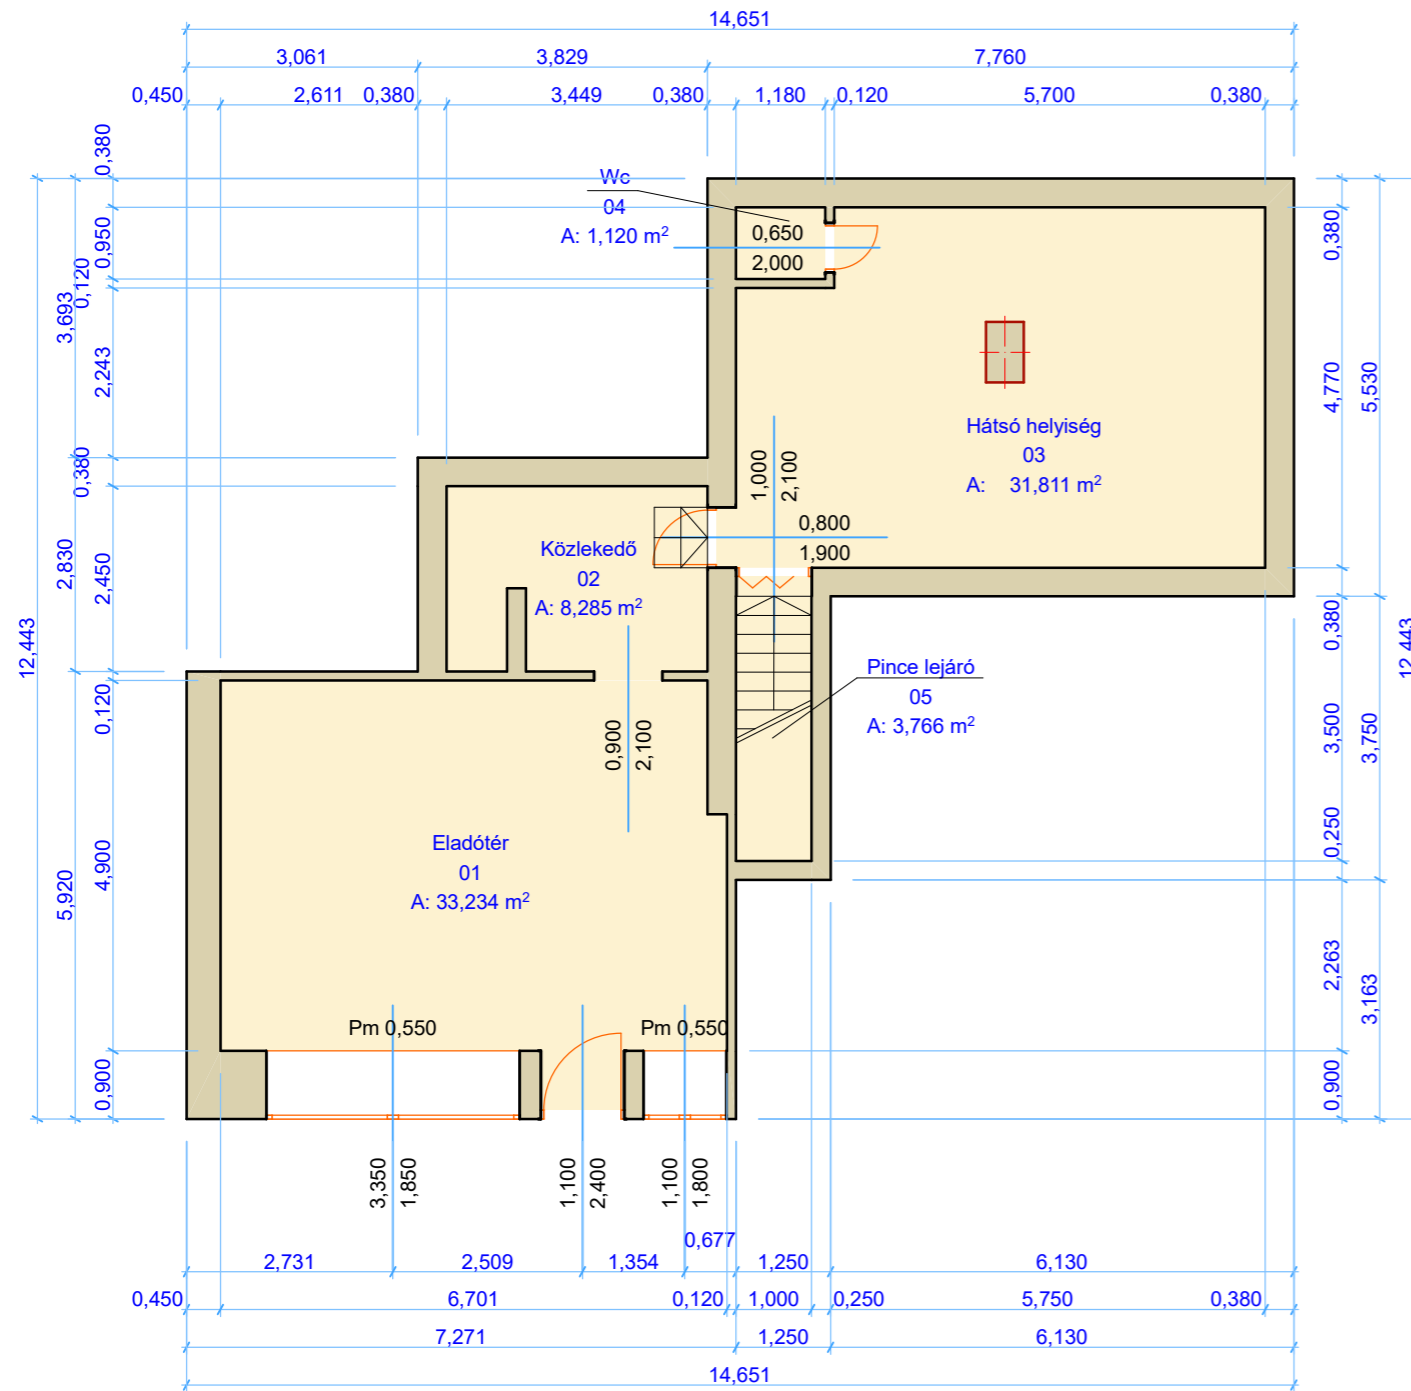

Pince:

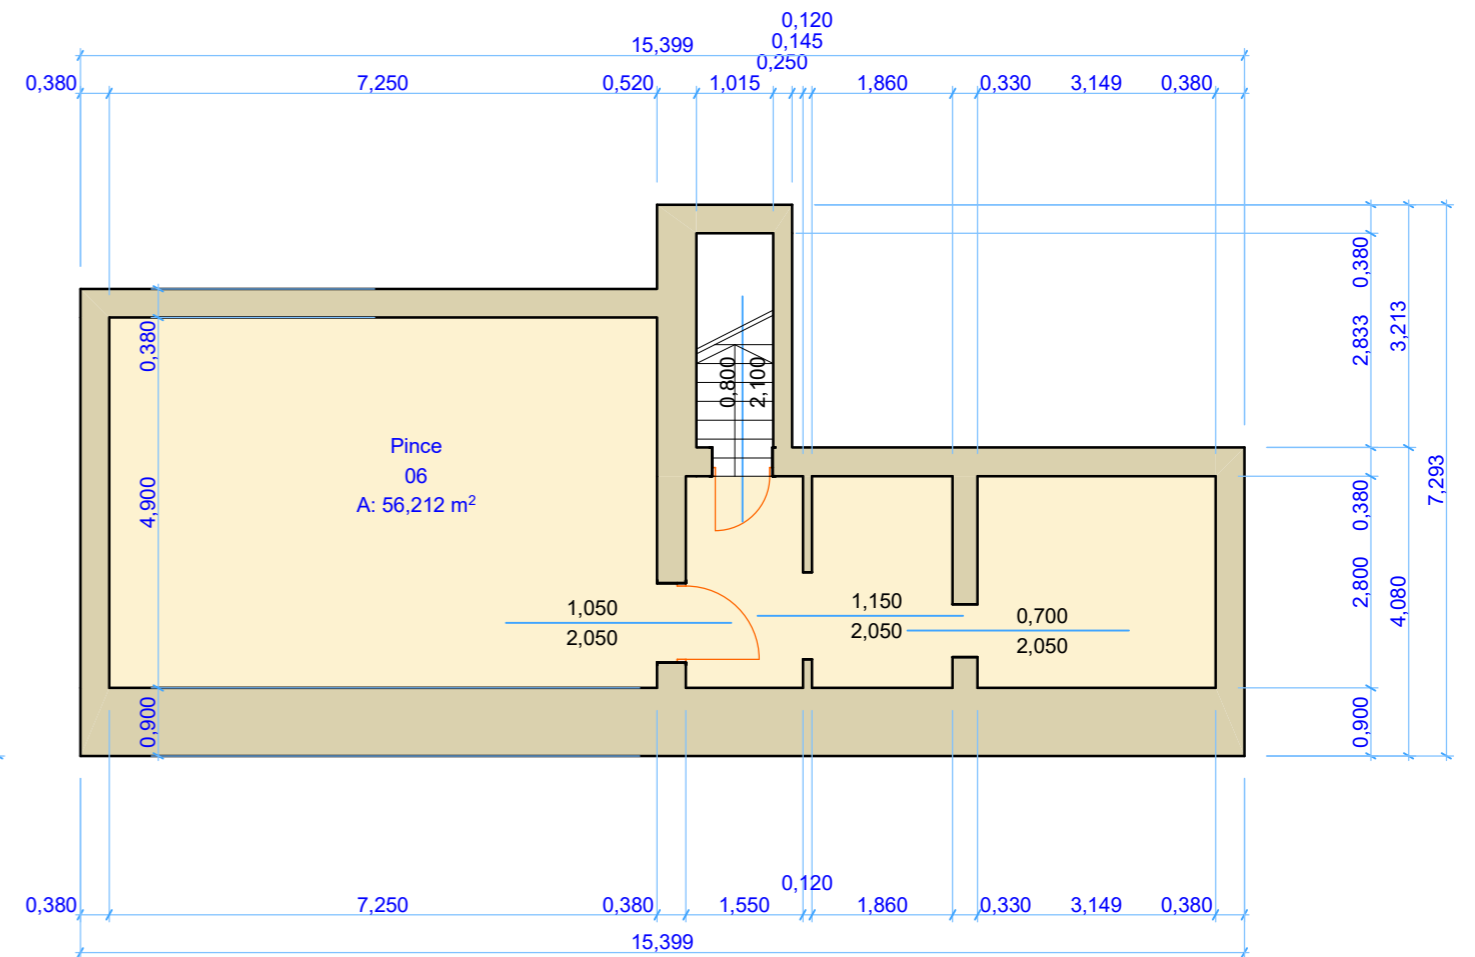

Belmagasság:		Cím:
Földszint:	3,05 m	1149 Budapest, Bosnyák tér 3. Hrsz.: 31738/1
Pincszint:	2,05 m	
Helyiséglista:		Rajzolta:
01 Eladótér	33,234 m ²	Cselényi Judit 2021.05.13.
02 Közlekedő	8,285 m ²	
03 Hátsó helyiség	31,811 m ²	
04 Wc	1,120 m ²	
05 Pincelejáró	3,766 m ²	
06 Pince	56,212 m ²	
Összesen:	134,428 m²	Rajz léptéke: 1:100