



Földszint

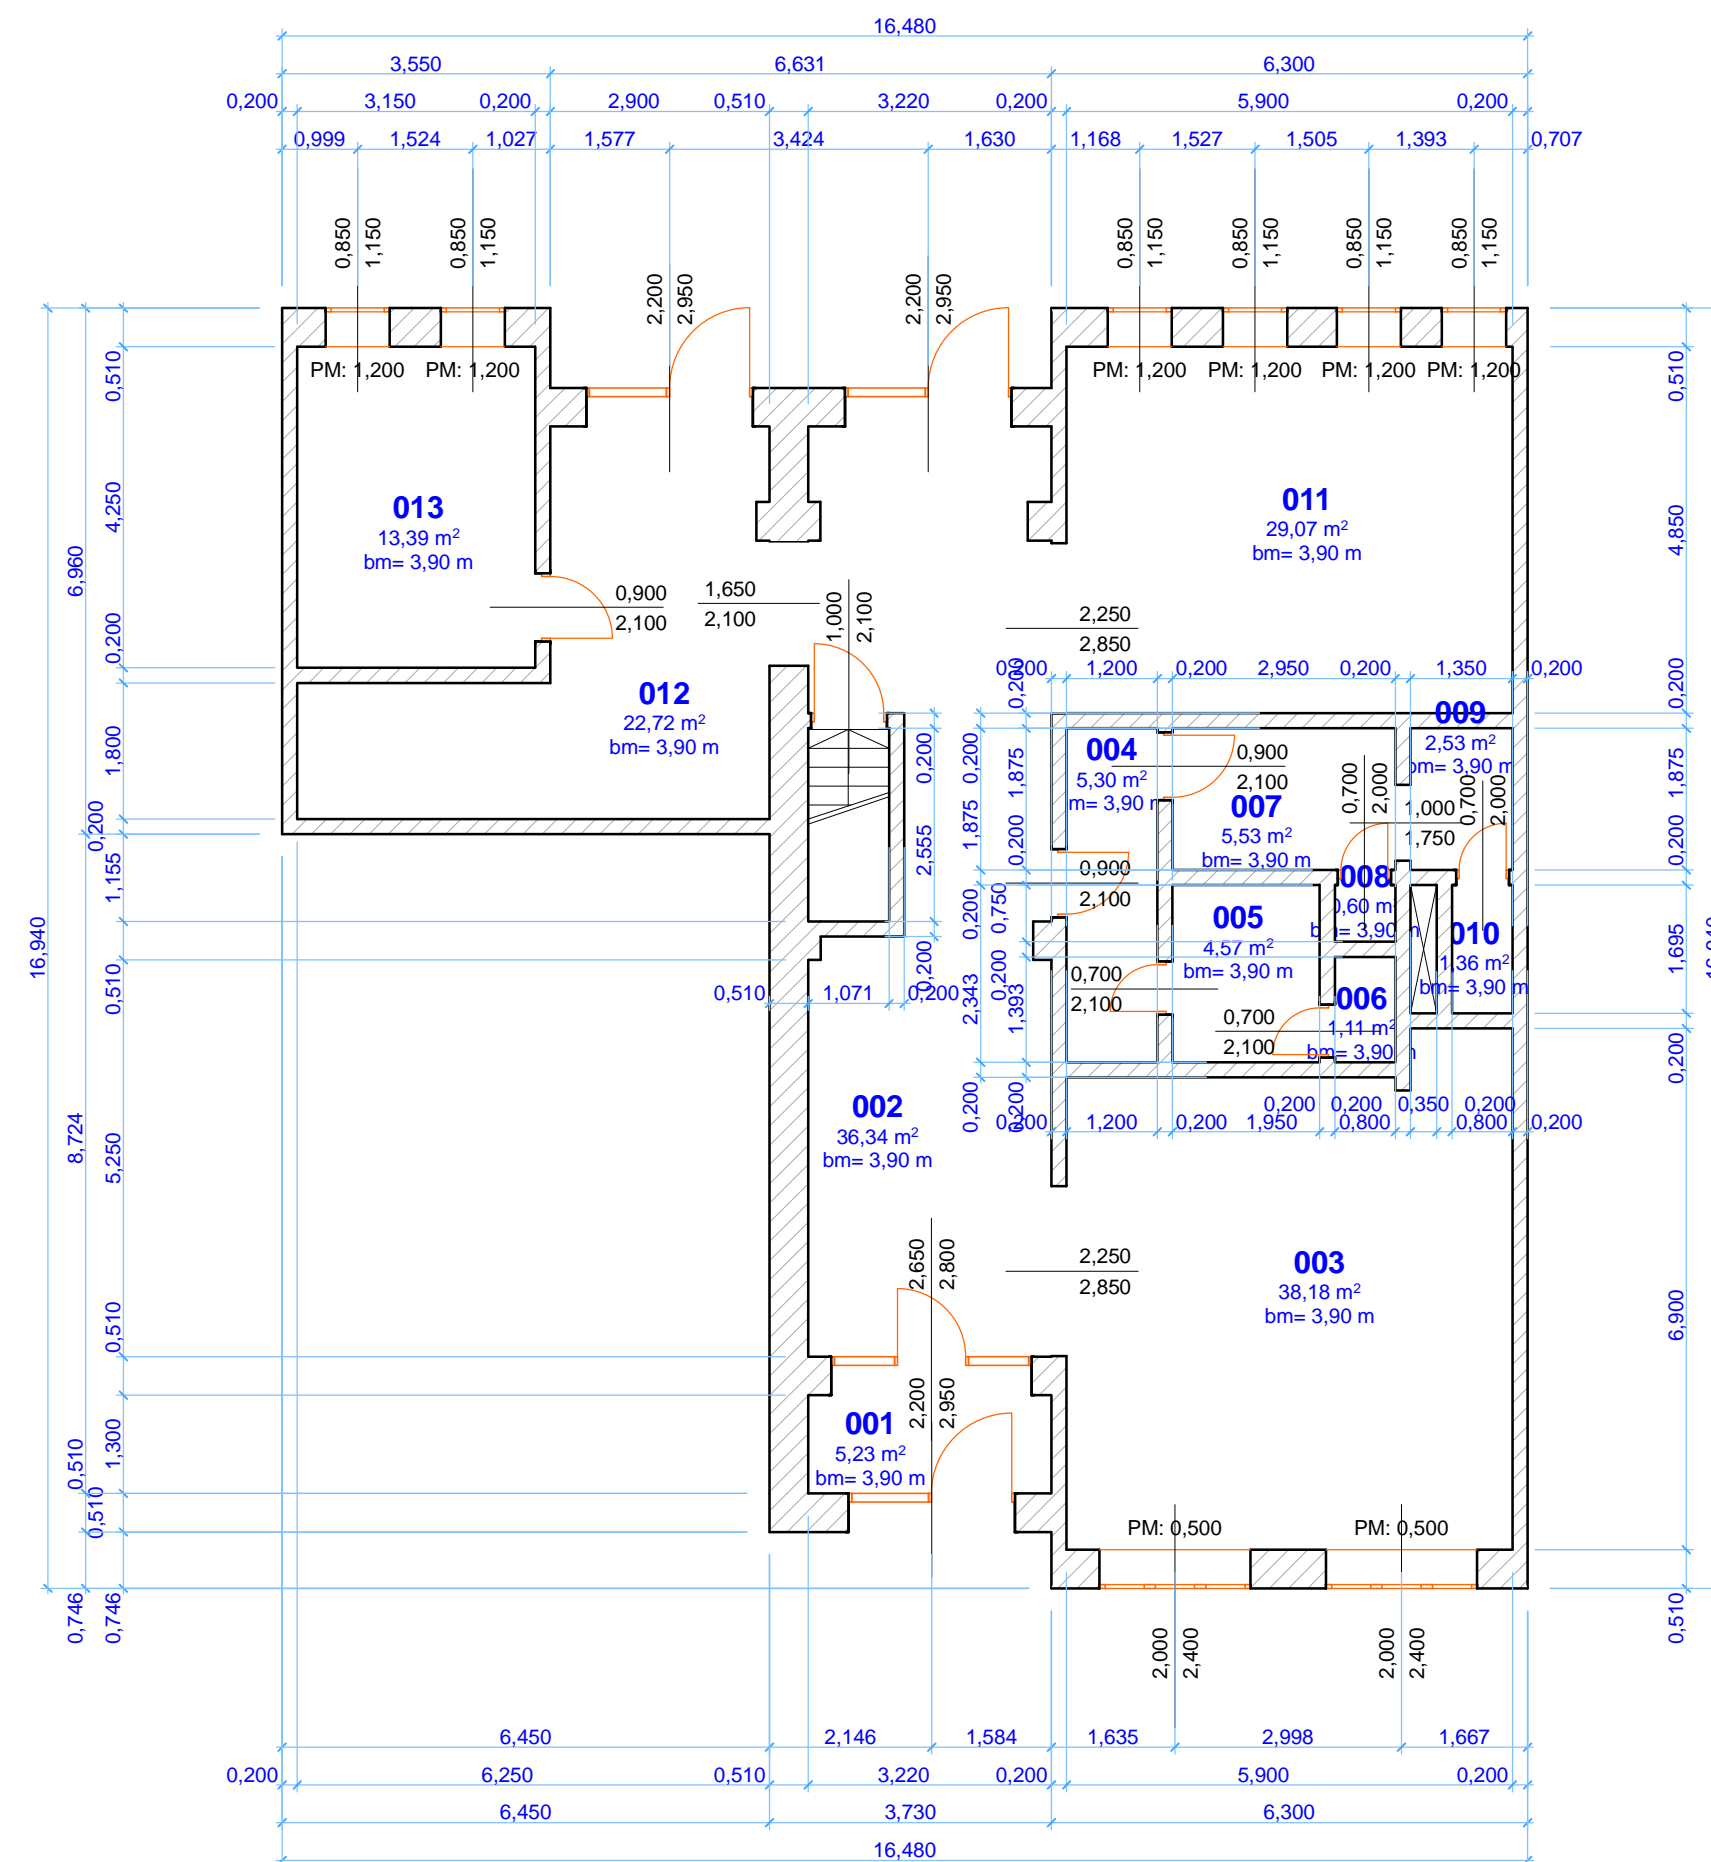

Pince

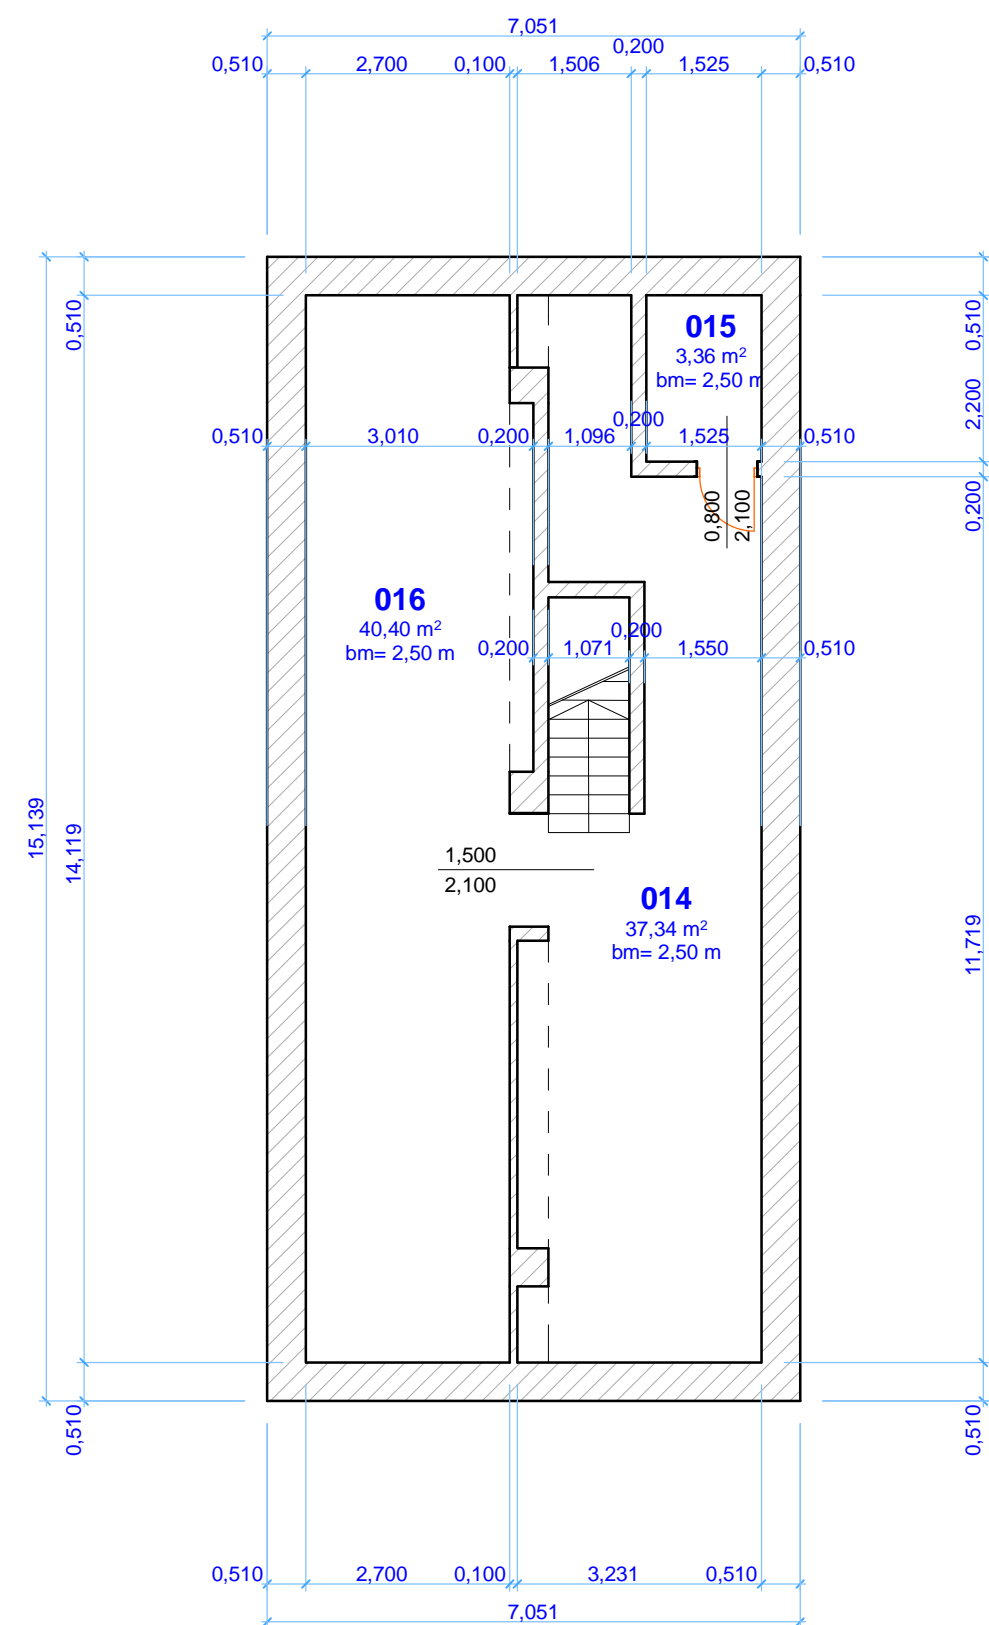

Helyiséglista

Földszint	
001 Szélfogó	5,23 m ²
002 Folyosó	36,34 m ²
003 Üzlettér 1.	38,18 m ²
004 Vizesblokk folyosó	5,30 m ²
005 Közleked	4,54 m ²
006 Wc 1.	1,11 m ²
007 Közleked	5,53 m ²
008 Tároló	0,60 m ²
009 Mosdó	2,53 m ²
010 Zuhanyzó	1,36 m ²
011 Üzlettér 2.	29,07 m ²
012 Üzlettér 3.	22,72 m ²
013 Iroda	13,39 m ²
Összesen:	165,90 m²

Pince	
014 Pincehelyiség 1.	37,34 m ²
015 Tároló	3,36 m ²
016 Pincehelyiség 2.	40,40 m ²
Összesen:	81,10 m²

Összesen: 247,00 m²

Cím
1148 Bp. Róna utca 1-3.
HRSZ:
31928/11/A/136

Készítette:
Cselényi Judit

Rajz léptéke
1:100

Dátum
2019.05.27.