
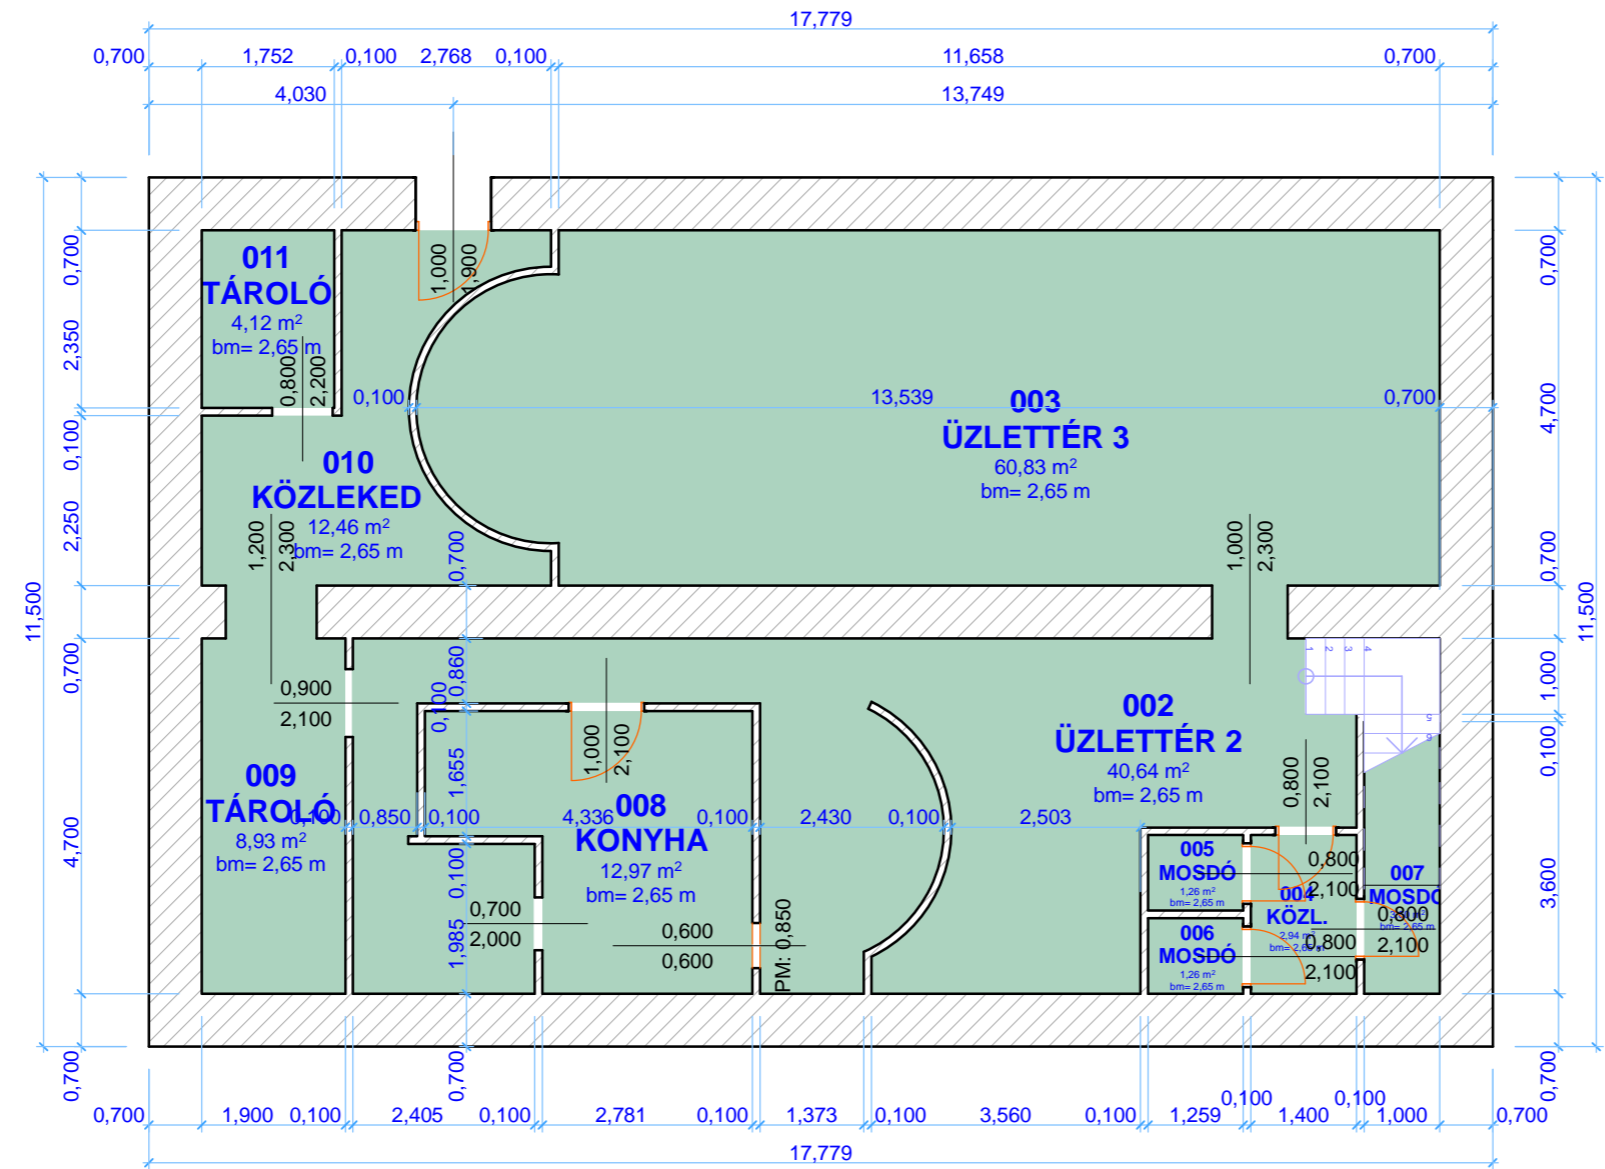


# Földszint

# Alagsor

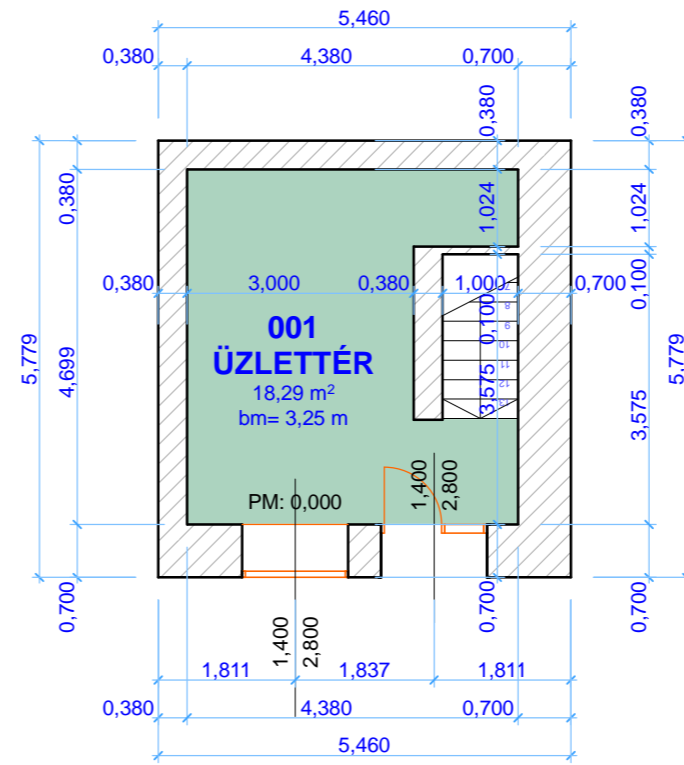

Helyiséglista	
<b>Földszint</b>	
001 Üzletlér 1.	18,29 m <sup>2</sup>
<b>Alagsor</b>	
002 Üzletlér 2.	40,64 m <sup>2</sup>
003 Üzletlér 3.	60,83 m <sup>2</sup>
004 Közleked	2,94 m <sup>2</sup>
005 Mosdó	1,26 m <sup>2</sup>
006 Mosdó	1,26 m <sup>2</sup>
007 Mosdó	3,60 m <sup>2</sup>
008 Konyha	12,97 m <sup>2</sup>
009 Tároló	8,93 m <sup>2</sup>
010 Közleked	12,46 m <sup>2</sup>
011 Tároló	4,12 m <sup>2</sup>
<b>Összesen:</b>	<b>167,30 m<sup>2</sup></b>
Helyiség címe	
<b>1149 Budapest, Nagy Lajos király útja 132.</b>	
Helyrajzi szám:	
<b>31753/0/A/16</b>	
Készítette:	Dátum:
<b>Cselényi Judit</b>	<b>2019.06.27.</b>
Rajz léptéke	
<b>1:100</b>	