



Földszint

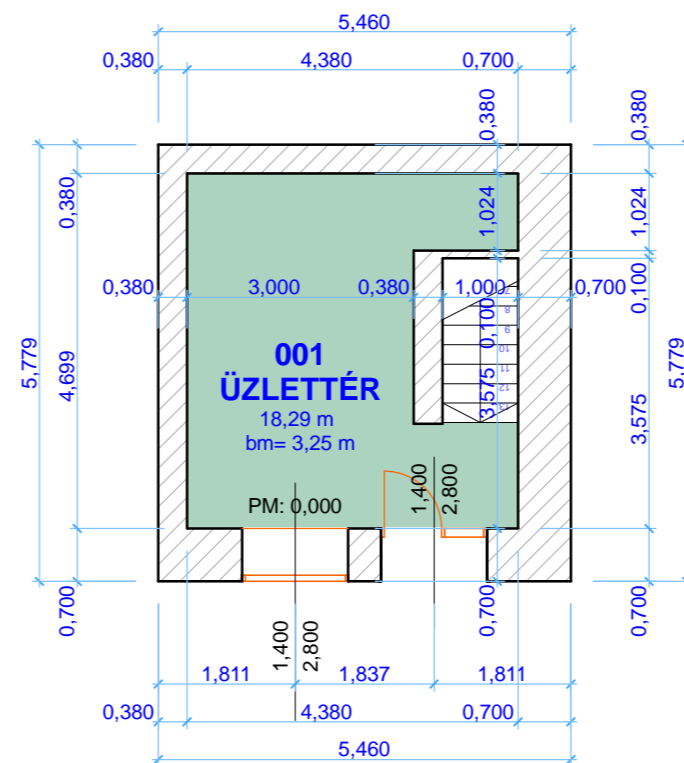

Alagsor

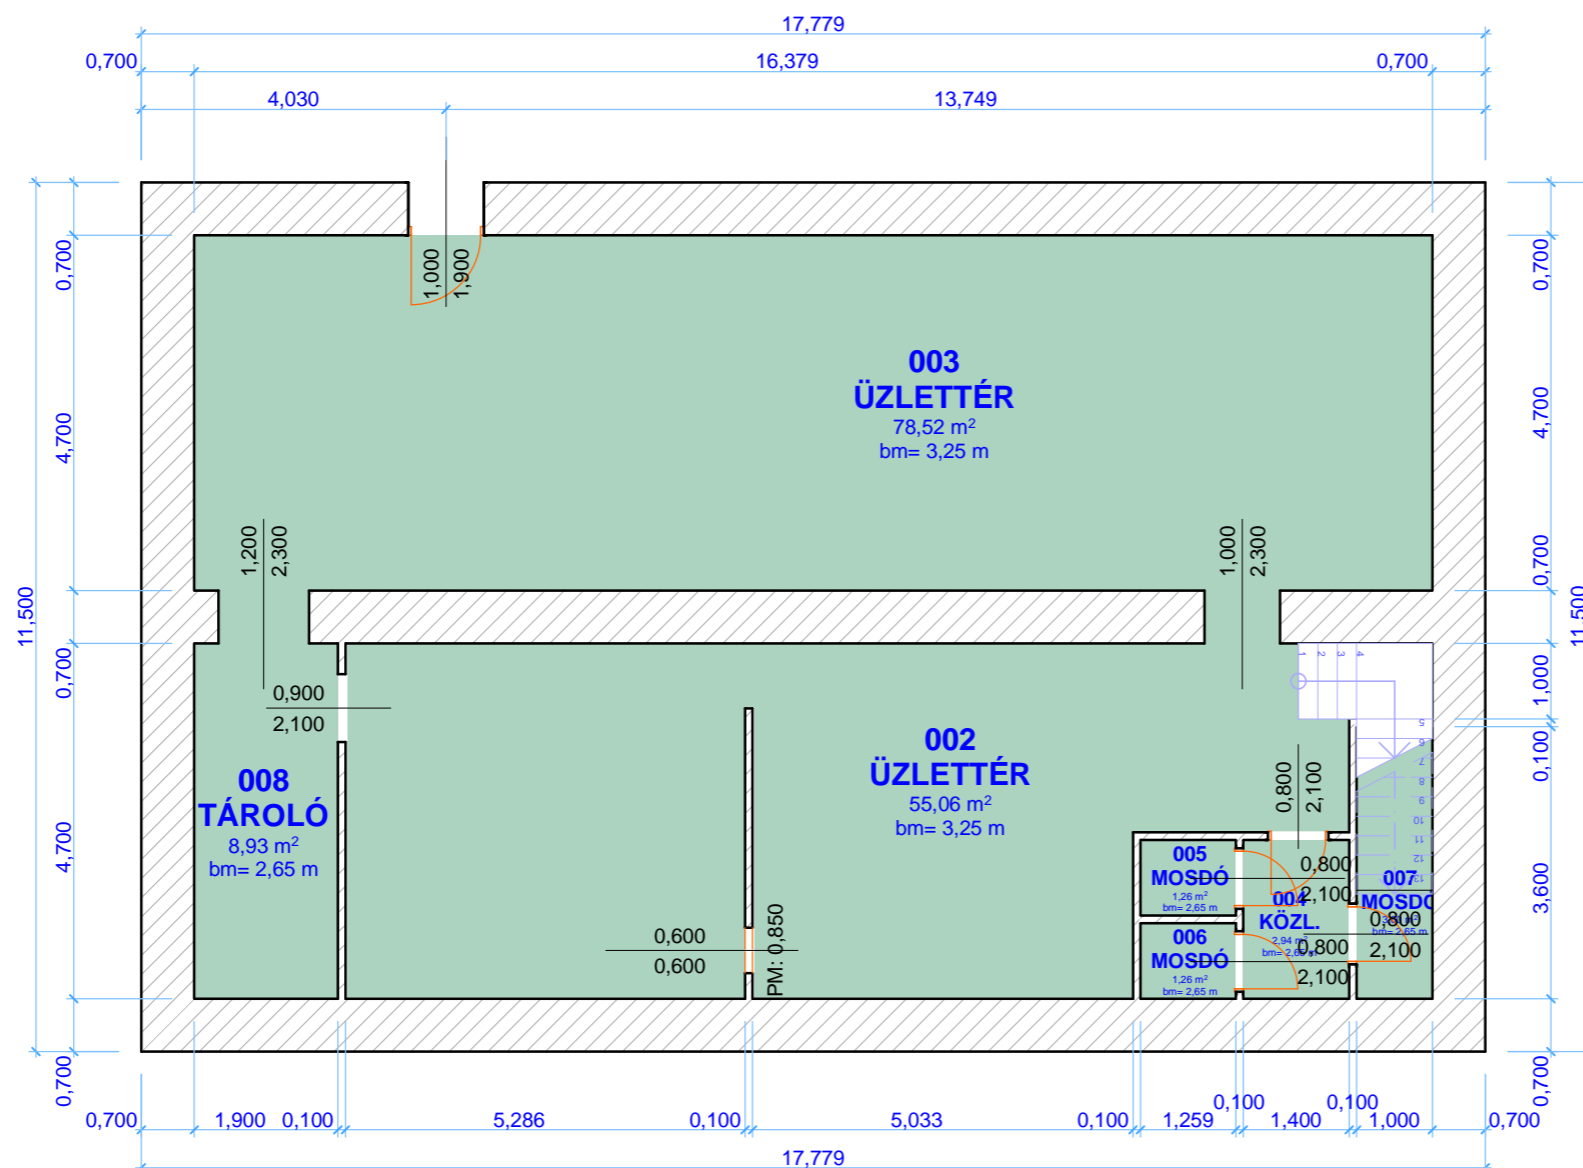

Helyiséglista	
Földszint	
001 Üzlettér 1.	18,29 m ²
Alagsor	
002 Üzlettér	55,06 m ²
003 Üzlettér	78,52 m ²
004 Közleked	2,94 m ²
005 Tároló	1,26 m ²
006 Mosdó	1,26 m ²
007 Tároló	3,60 m ²
008 Tároló	8,93 m ²
Összesen:	169,86 m²
Helyiség címe	
1149 Budapest, Nagy Lajos király útja 132.	
Helyrajzi szám:	
31753/0/A/16	
Készítette:	Dátum:
Cselényi Judit	2019.06.27.
Rajz léptéke	
1:100	