


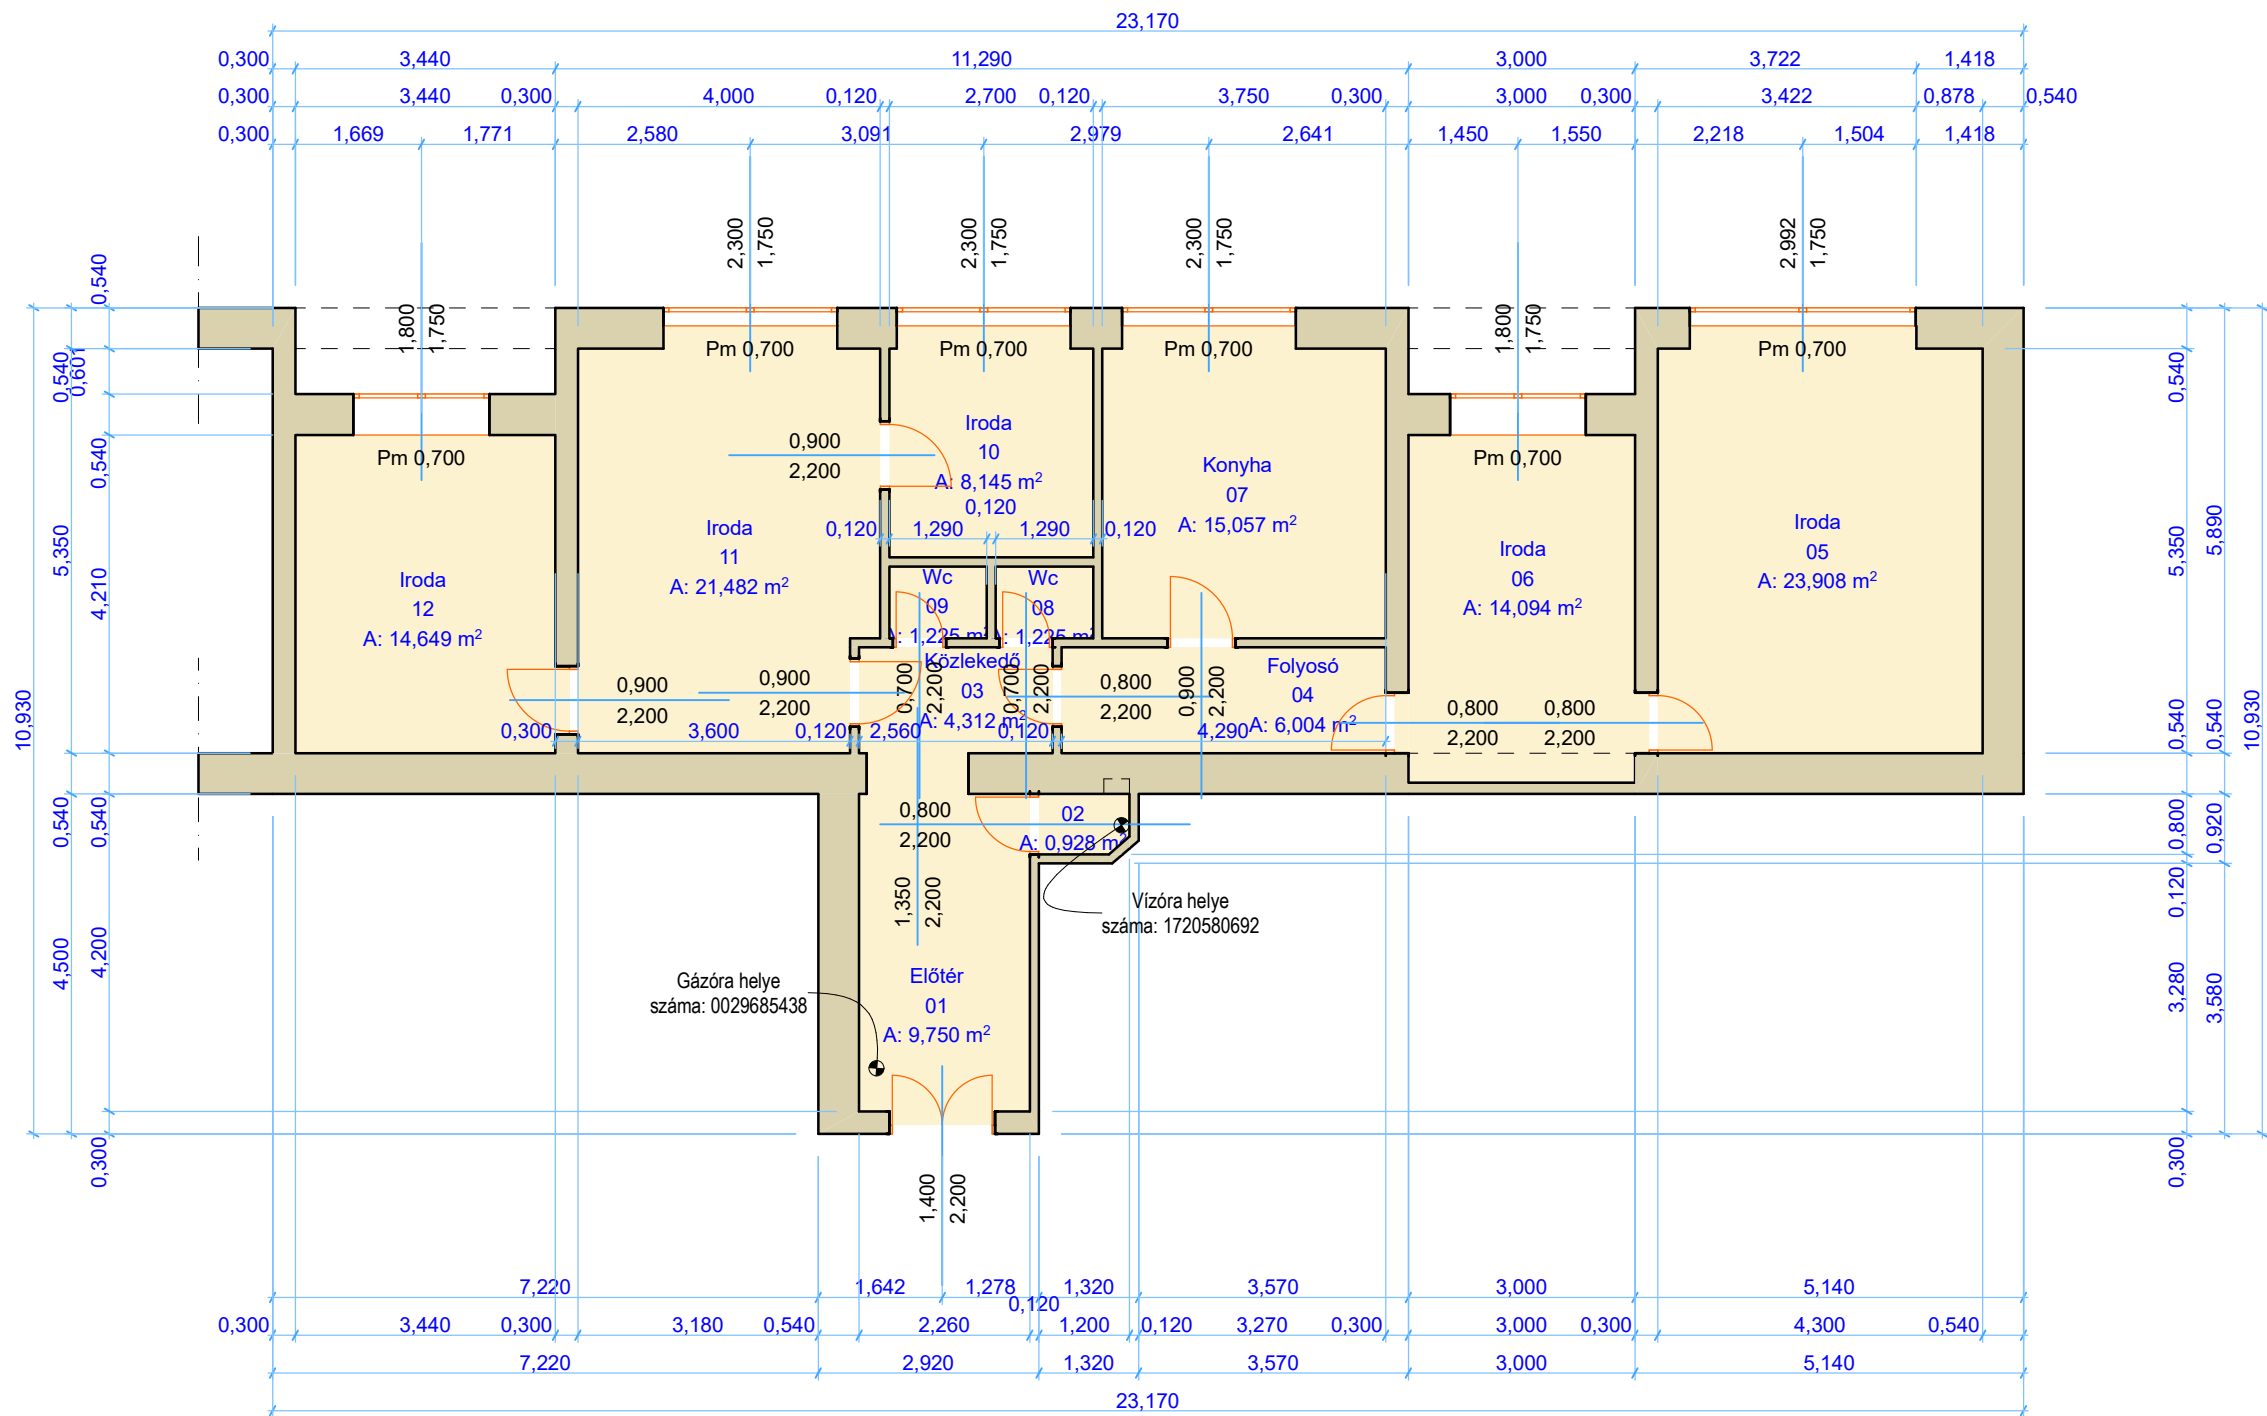

Belmagasság:	2,90 m
Helyiséglista:	
01 Előtér	9,750 m ²
02 Wc	0,918 m ²
03 Közeledő	4,312 m ²
04 Folyosó	6,004 m ²
05 Iroda	23,908 m ²
06 Iroda	14,094 m ²
07 Konyha	15,057 m ²
08 Wc	1,225 m ²
09 Wc	1,225 m ²
10 Iroda	8,145 m ²
11 Iroda	21,482 m ²
12 Iroda	14,649 m ²
Összesen:	120,769 m ²
Cím:	
1148 Budapest, Angol tca 44. Félemelet 2. Hrsz: 31823/0/A/10	
Rajzolta:	Cselényi Judit 2025.07.08.
Rajz léptéke:	1:100