



Földszint:

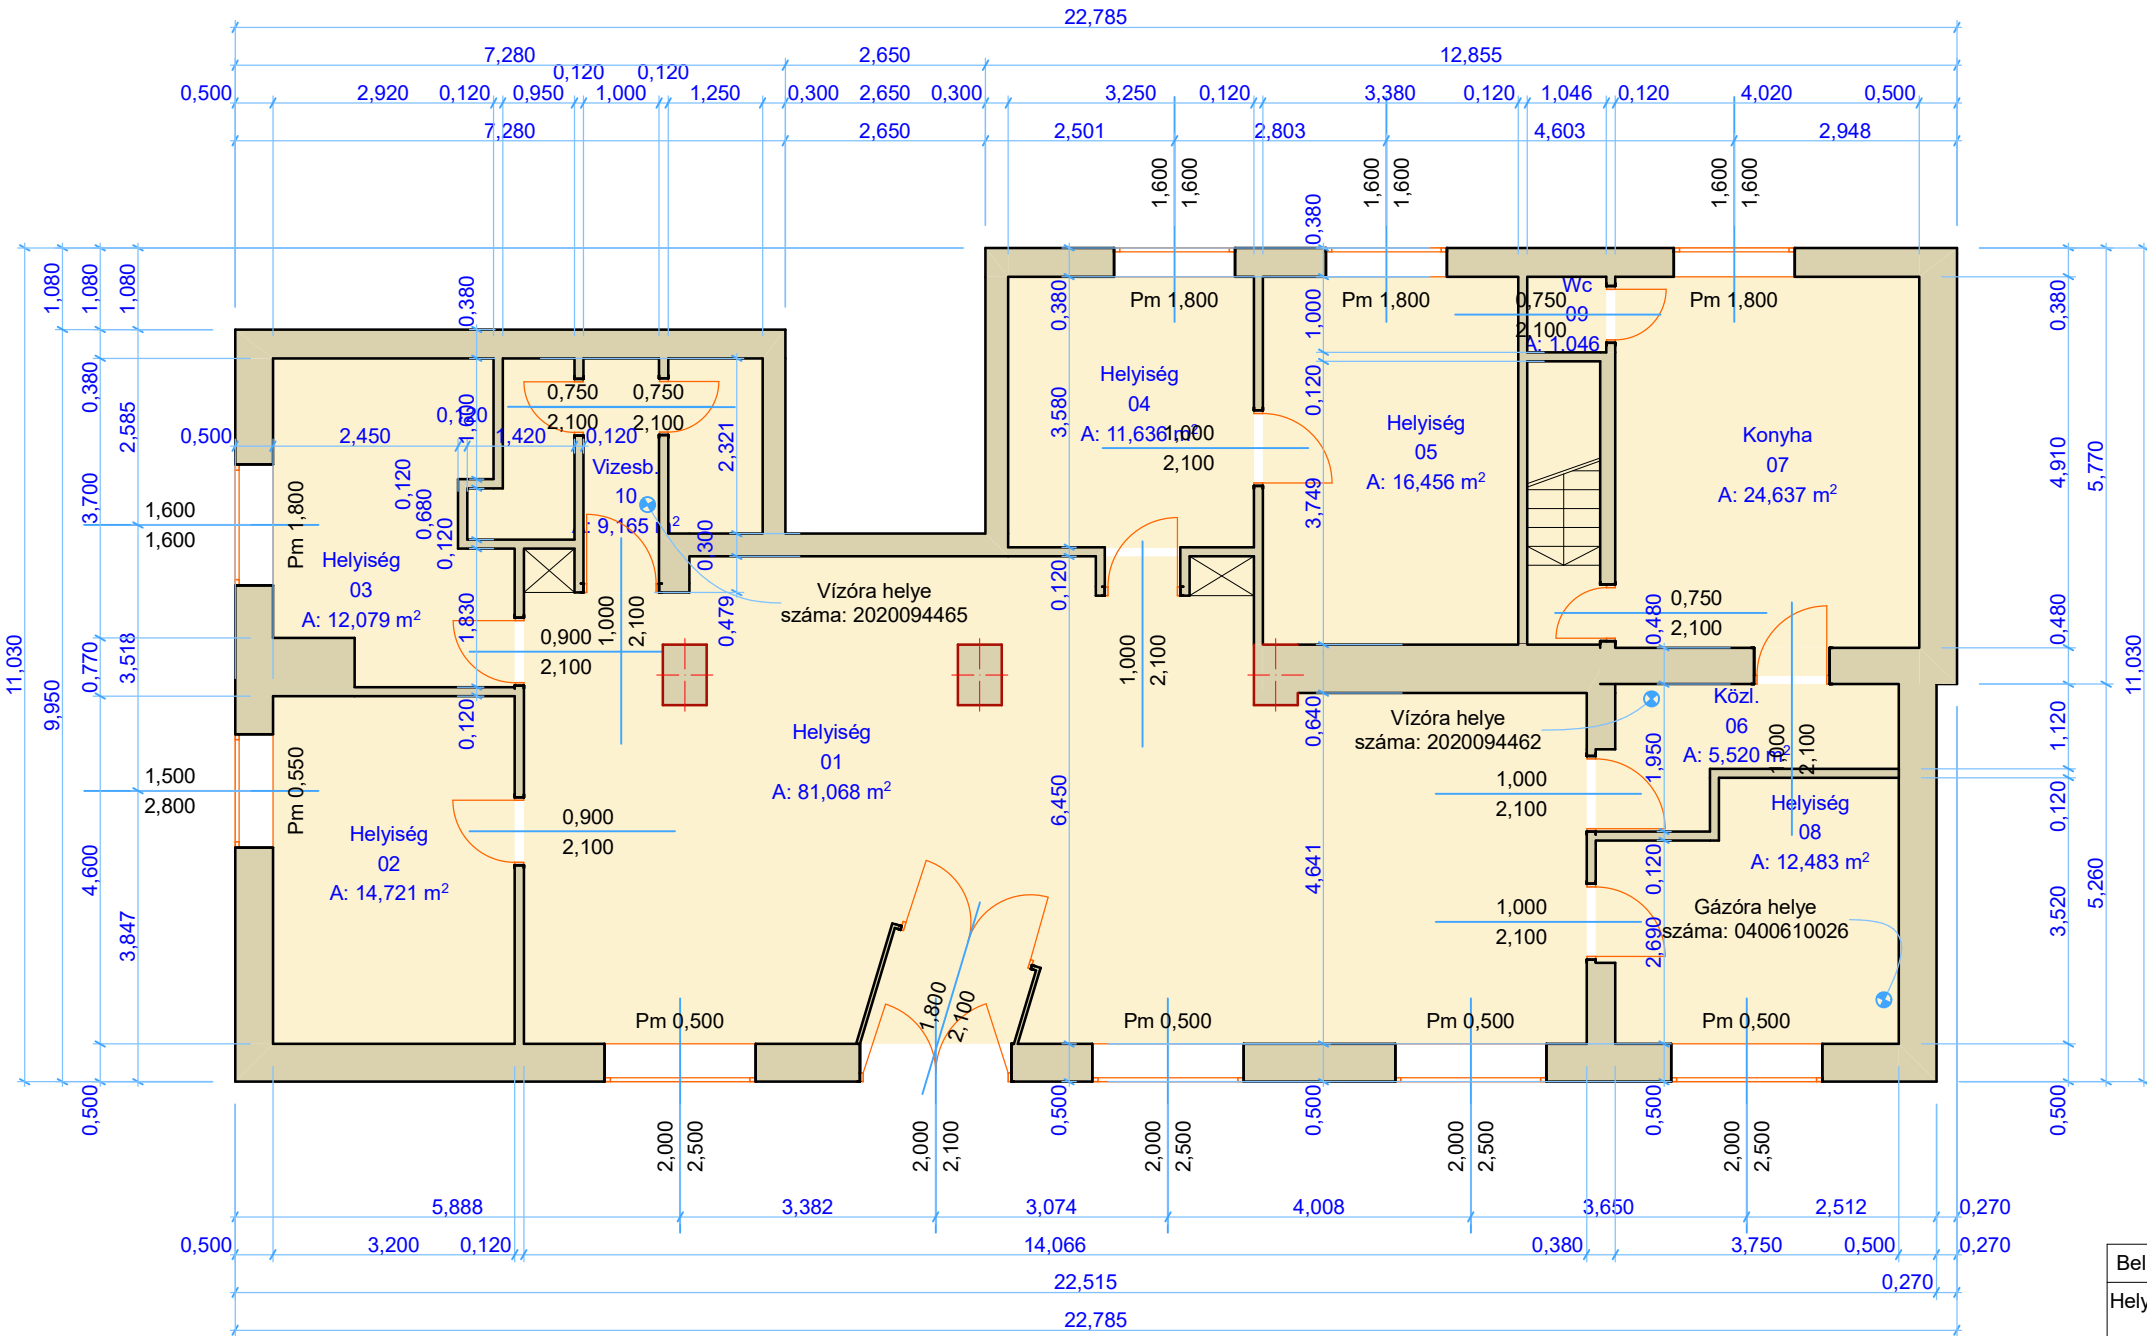

Pinceszint:

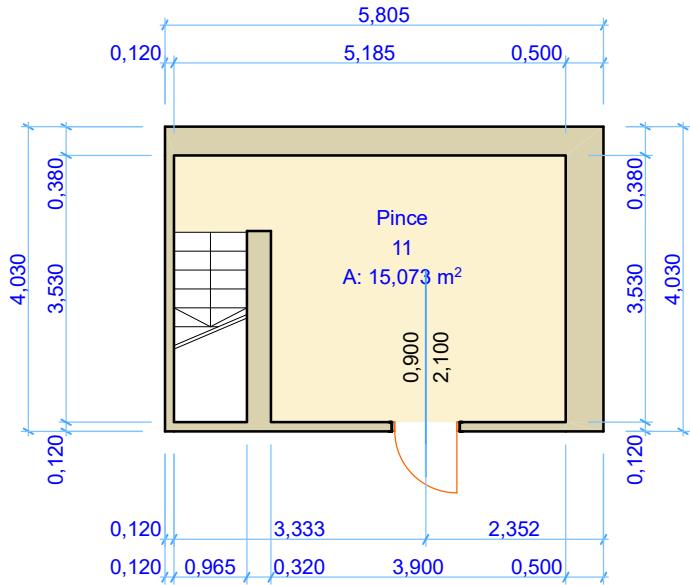

Belmagasság:	3,20 m	Cím:	1148 Budapest, Bolgárkertész utca 13/E
Helyiséglista:		Hrsz.:	31924/6/A/92
01 Helyiség	81,068 m²	Rajzolta:	Cselényi Judit
02 Helyiség	14,721 m²		2025.07.02.
03 Helyiség	12,079 m²		
04 Helyiség	11,636 m²		
05 Helyiség	16,456 m²		
06 Közlekedő	5,520 m²		
07 Konyha	24,637 m²		
08 Helyiség	12,483 m²		
09 Wc	1,046 m²		
10 Vizesblokk	9,165 m²		
11 Pince	15,073 m²		
Összesen:	203,884 m²	Rajz léptéke:	1:100