


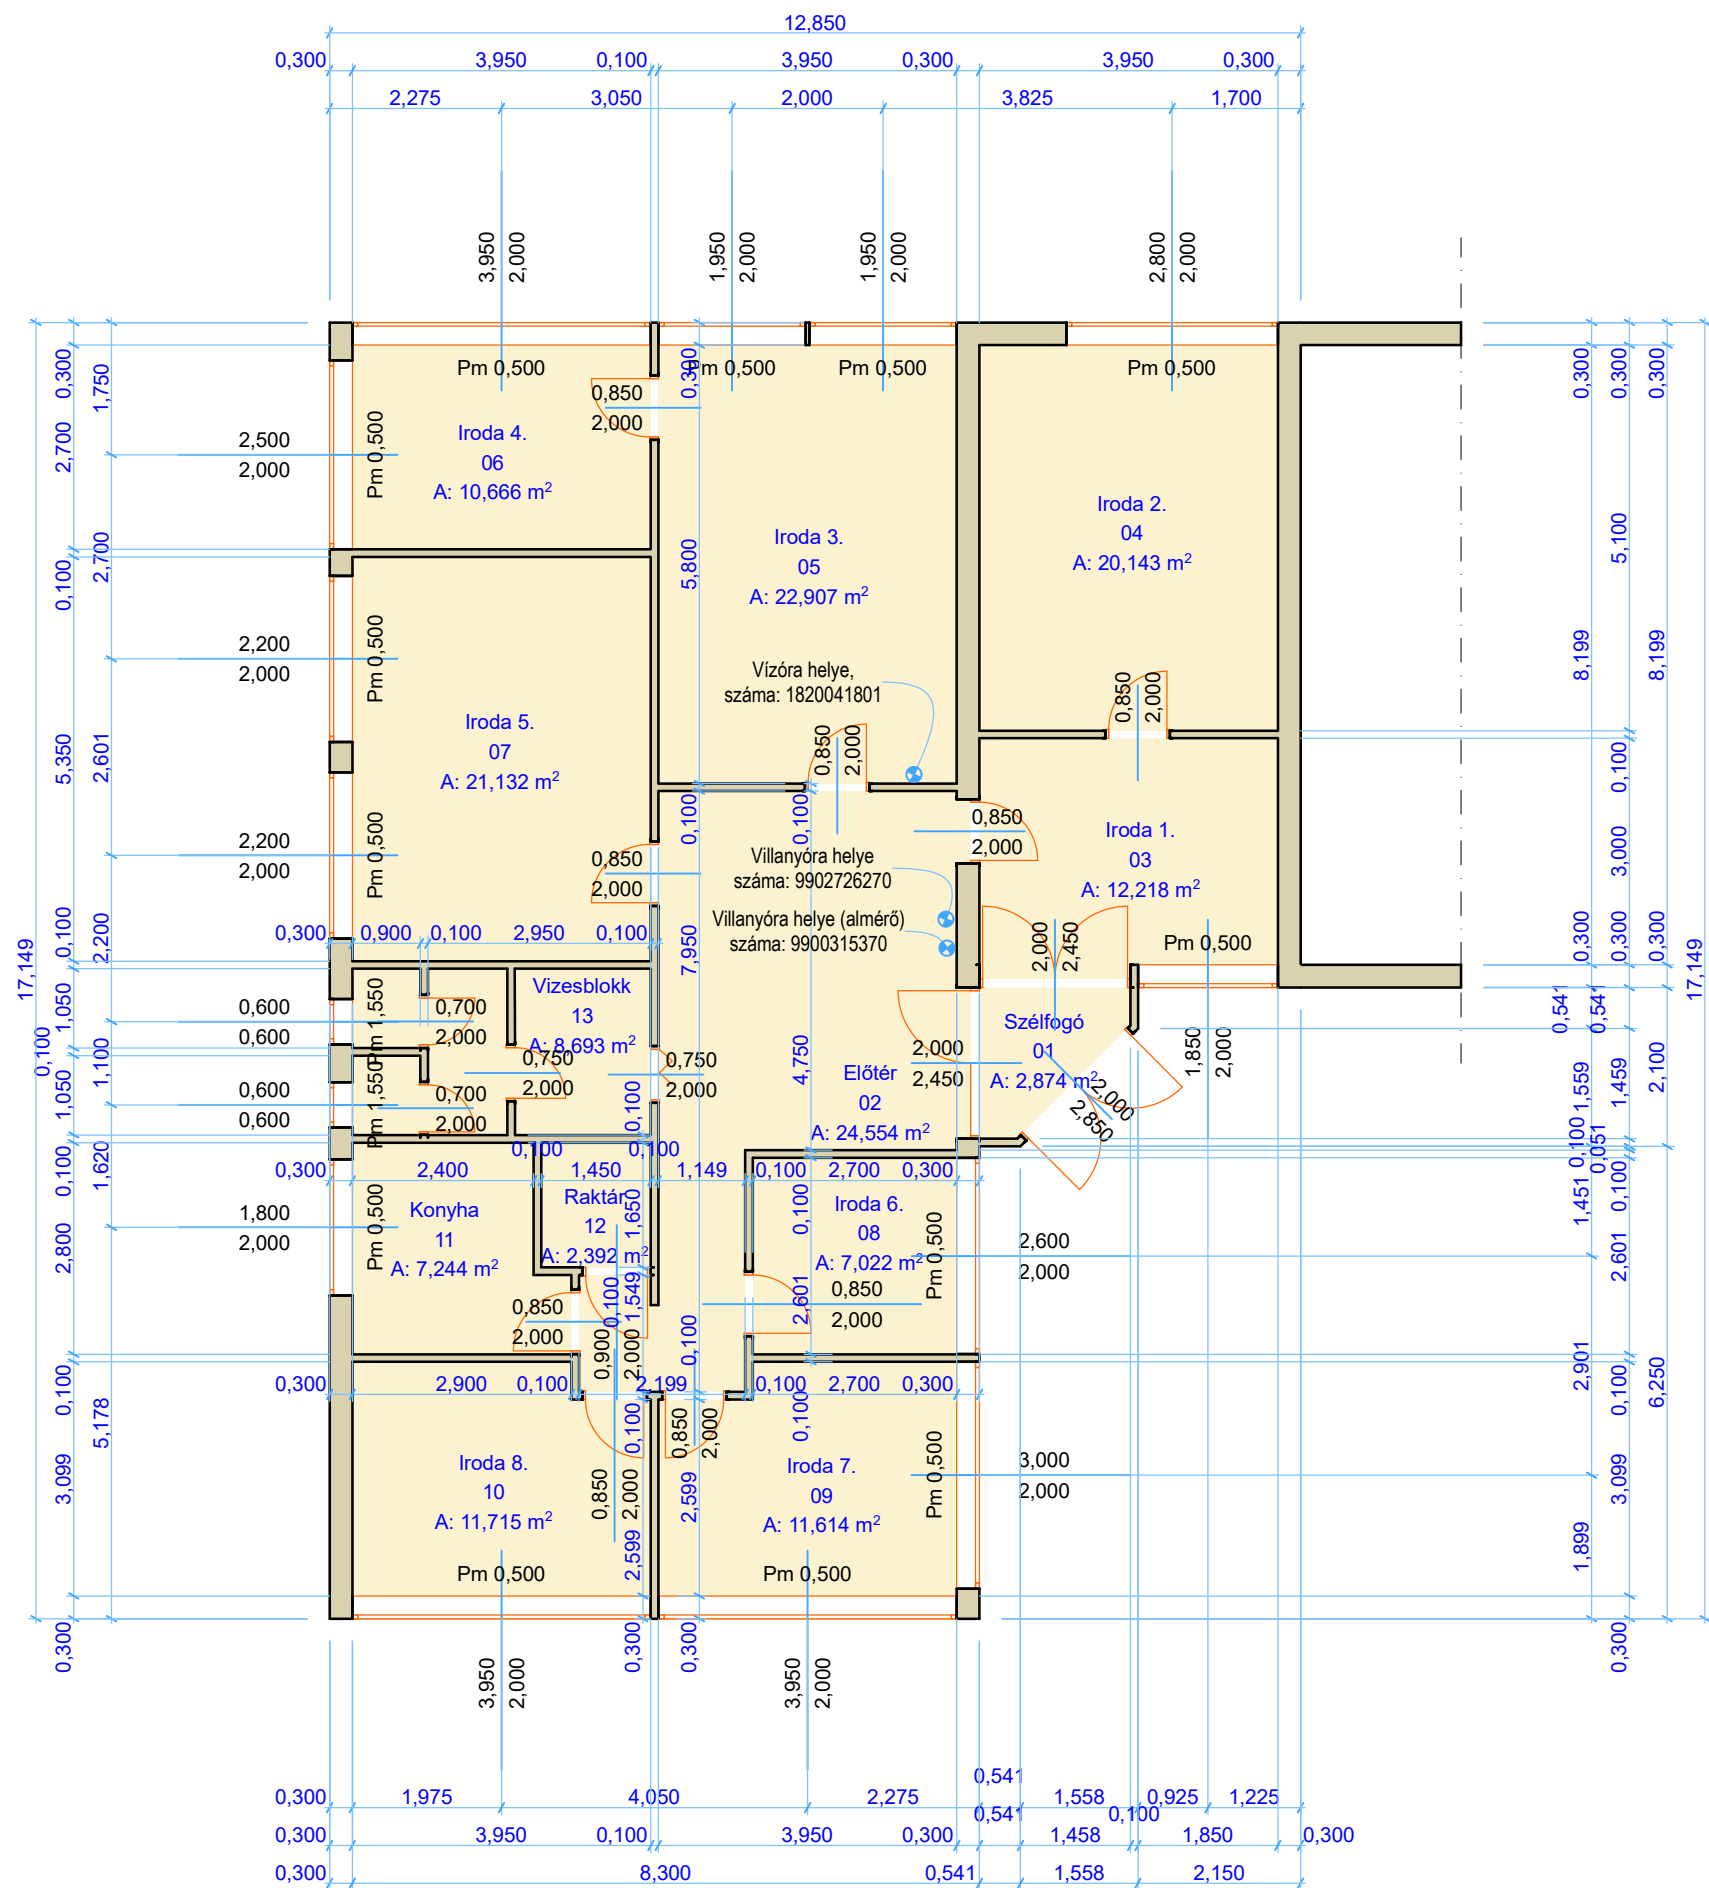

Helyiséglista		Belmagasság: 3,00 m	
01 Szélfogó		2,874 m ²	Cím: 1149 Budapest, Egressy út 60-68. Hrsz: 32151/49
02 Előtér		24,554 m ²	
03 Iroda 1.		12,218 m ²	
04 Iroda 2.		20,143 m ²	Rajzolta: Cselényi Judit 2025.07.03.
05 Iroda 3.		22,907 m ²	
06 Iroda 4.		10,666 m ²	
07 Iroda 5.		21,132 m ²	Rajz léptéke: 1:100
08 Iroda 6.		7,022 m ²	
09 Iroda 7.		11,614 m ²	
10 Iroda 8.		11,715 m ²	
11 Raktár		2,392 m ²	
12 Konyha		7,244 m ²	
13 Vizesblokk		8,693 m ²	
Összesen:		163,174 m ²	