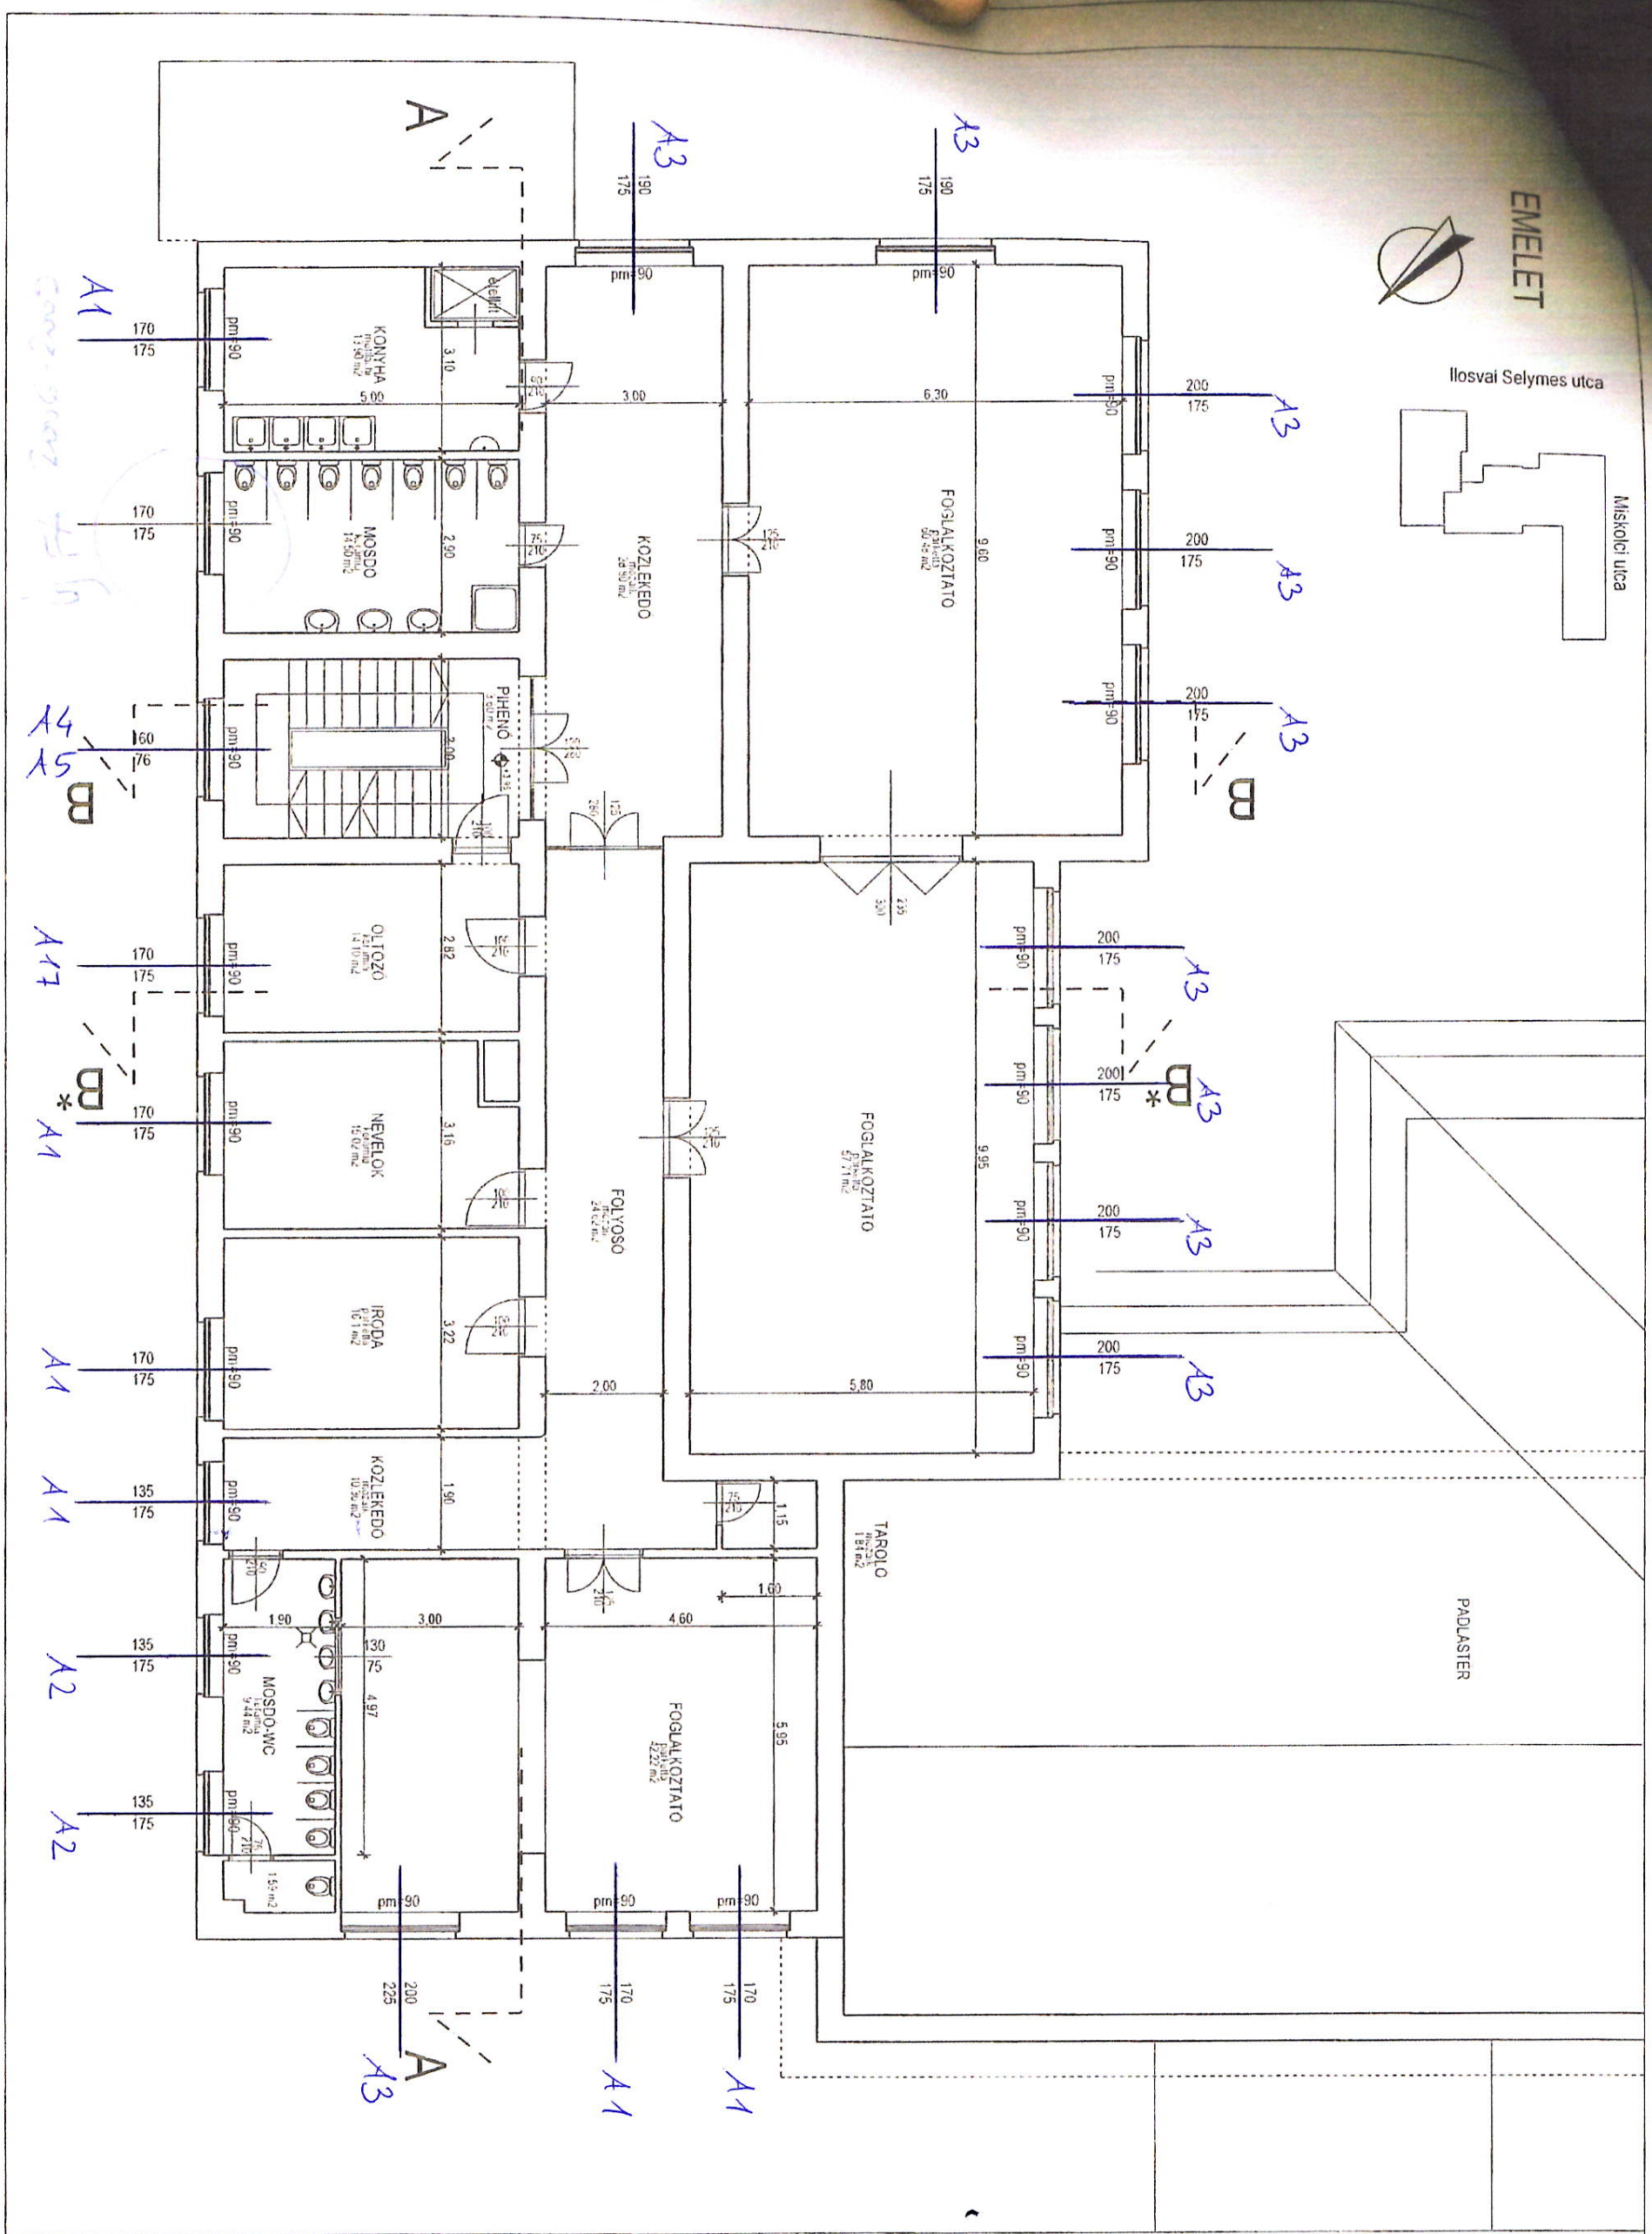

ÉPÍTŐIPARI, -TERVEZŐ, -SZAKÉRTŐ ÉS TANÁCSADÓ KORLÁTOLT FELELŐSSÉGŰ TÁRSASÁG 1147 BUDAPEST KERÉKGYÁRTÓ UTCA 21/A I.EM. 3. * TEL/FAX:252-0789 MOBIL: 06-20412-48-07

KiBo studió kft

OVODA BP. XIV. ILOSVAI 118.		EMELETI ALAPRAJZ	BUDAPEST ZUGLÓ ÖNKORMÁNYZATA 1145 BUDAPEST, PETERVÁRAD UTCA 2.
ENGEDELYEZESI TERV- FELMERES	2009. január	M=1 : 100	KISS ROZÁLIA BUDAPESTI ÉPÍTÉSZ KAMARA E1-01-1293-05

rajzszám: M - 3