





ENGEDÉLYEZÉSI TERV - FELMÉRÉS
 ÖVODÁ ELOSVAI 118.
 2009. január

Földszinti Alaprajz
 M=1:100

BUDAPEST ÉGŐLOKORÁTMÁNYZATA
 1145 BUDAPEST, PÉTERVÁRAD UTCA 2.
 BUDAPESTI ÉPÍTÉSI KAMARA E-01-129-05

M-2

ÉPÍTŐPARI - TERVEZŐ - SZAKÉRTŐ ES TANÁCSADÓ KORLATOLT FELELŐSSÉGŰ TÁRSASÁG
 1147 BUDAPEST KERÉKGYÁRTÓ UTCA 21/A I.E.M. 3. • TEL/FAX:252-0789 MOBIL: 06-20412-48-07

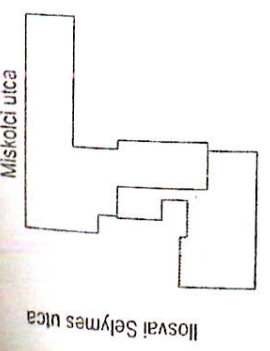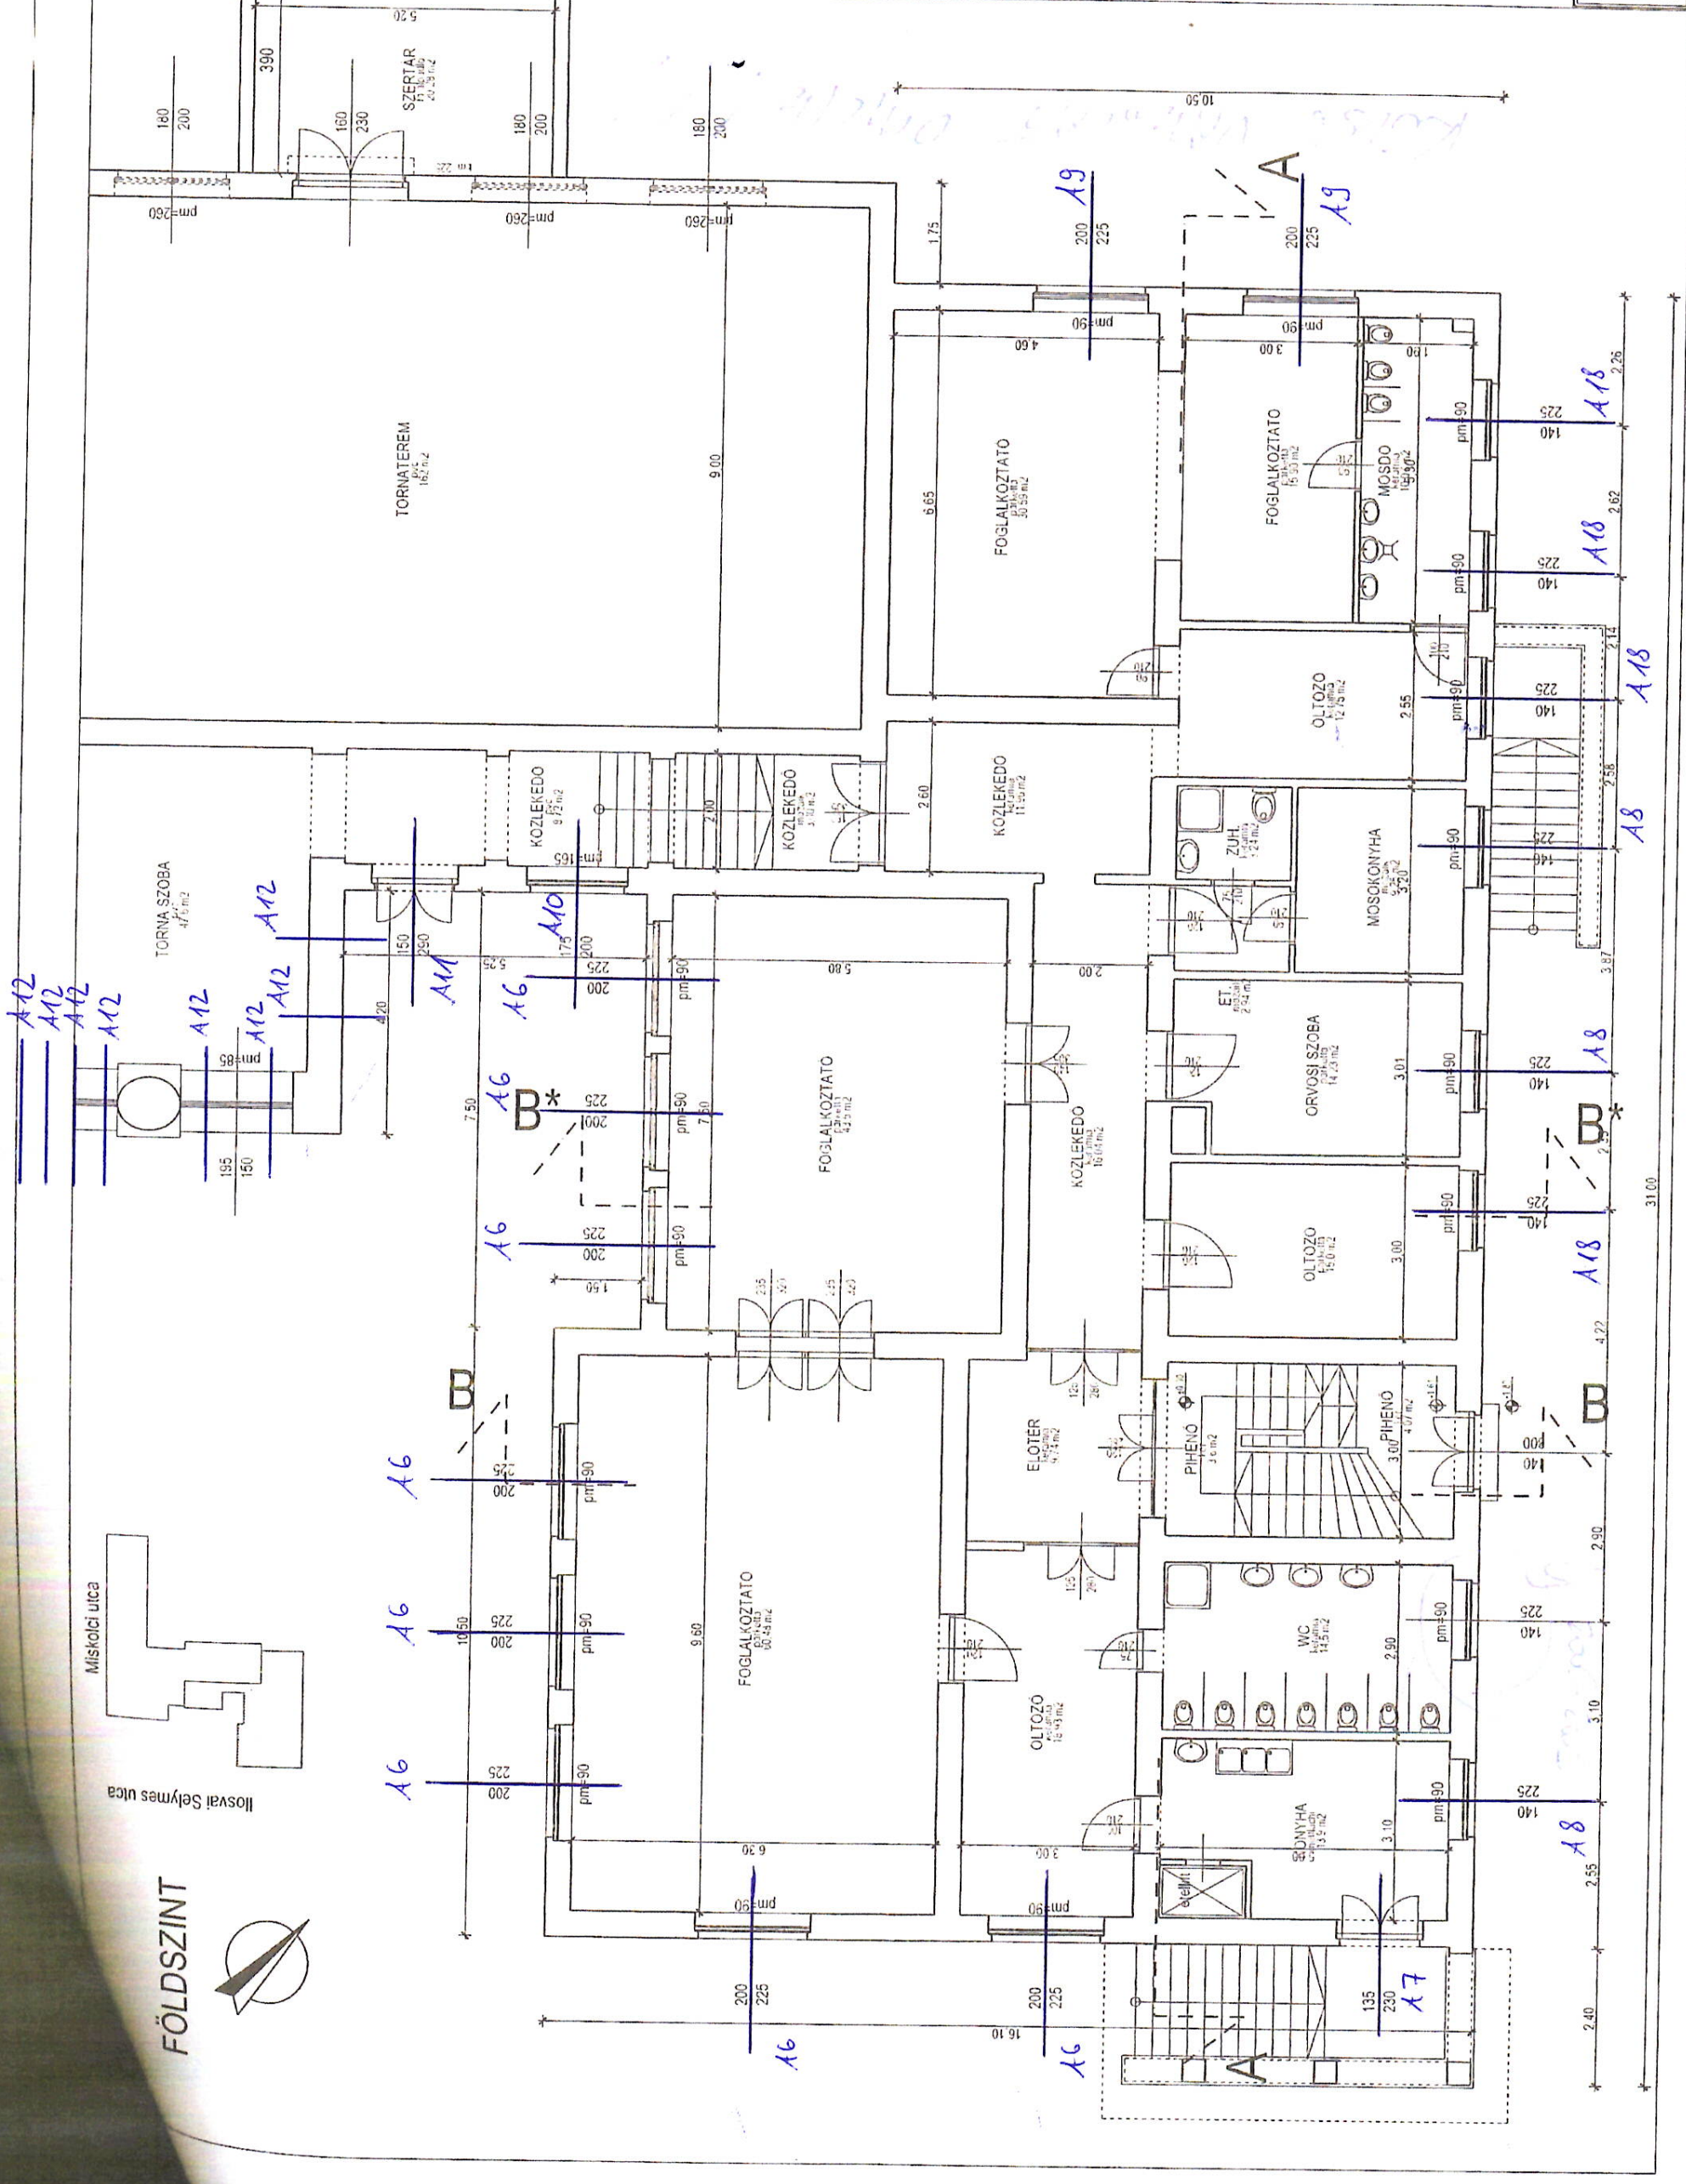

FÖLDSZINT

31.00