


A - A METSZET

06-1-4 20-09/70

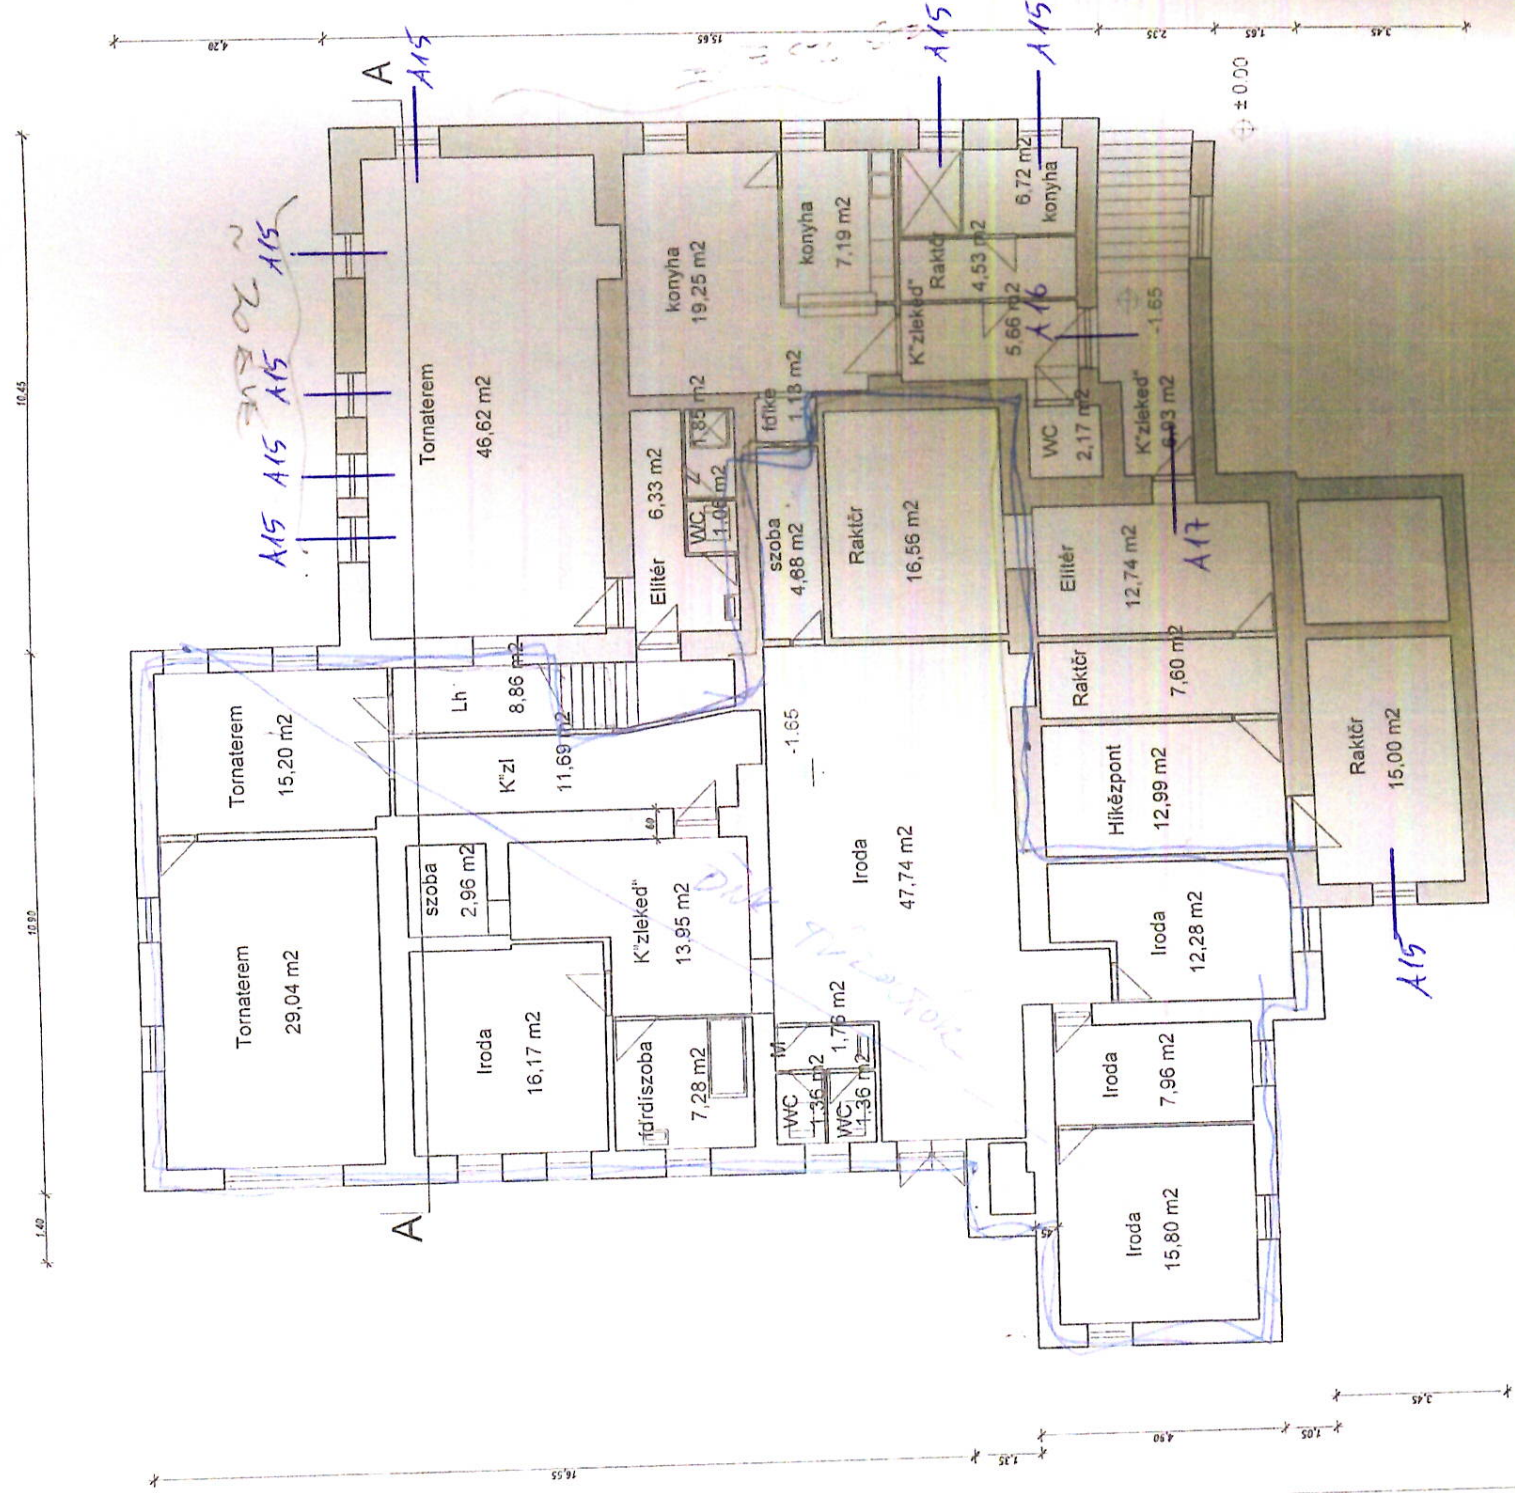

HERMINKA ÓVODA

Bp. XIV. ker.	Erzsébet Királyné u. 17.	HRSZ:	31 616
MŰSZAKI FELMÉRÉSI TERV		M	1:100
ALAGSORIALAPRAJZ			
FELMÉRŐ: BUDAPEST-ZUGLÓ POLGÁRMESTERI HIVATAL			
SZERKESZTŐ: Móricz Péter			
Dátum:	1994. VII.26.	RAJZ SZÁMA:	