



*O = régi ablak ill nyílászáró*

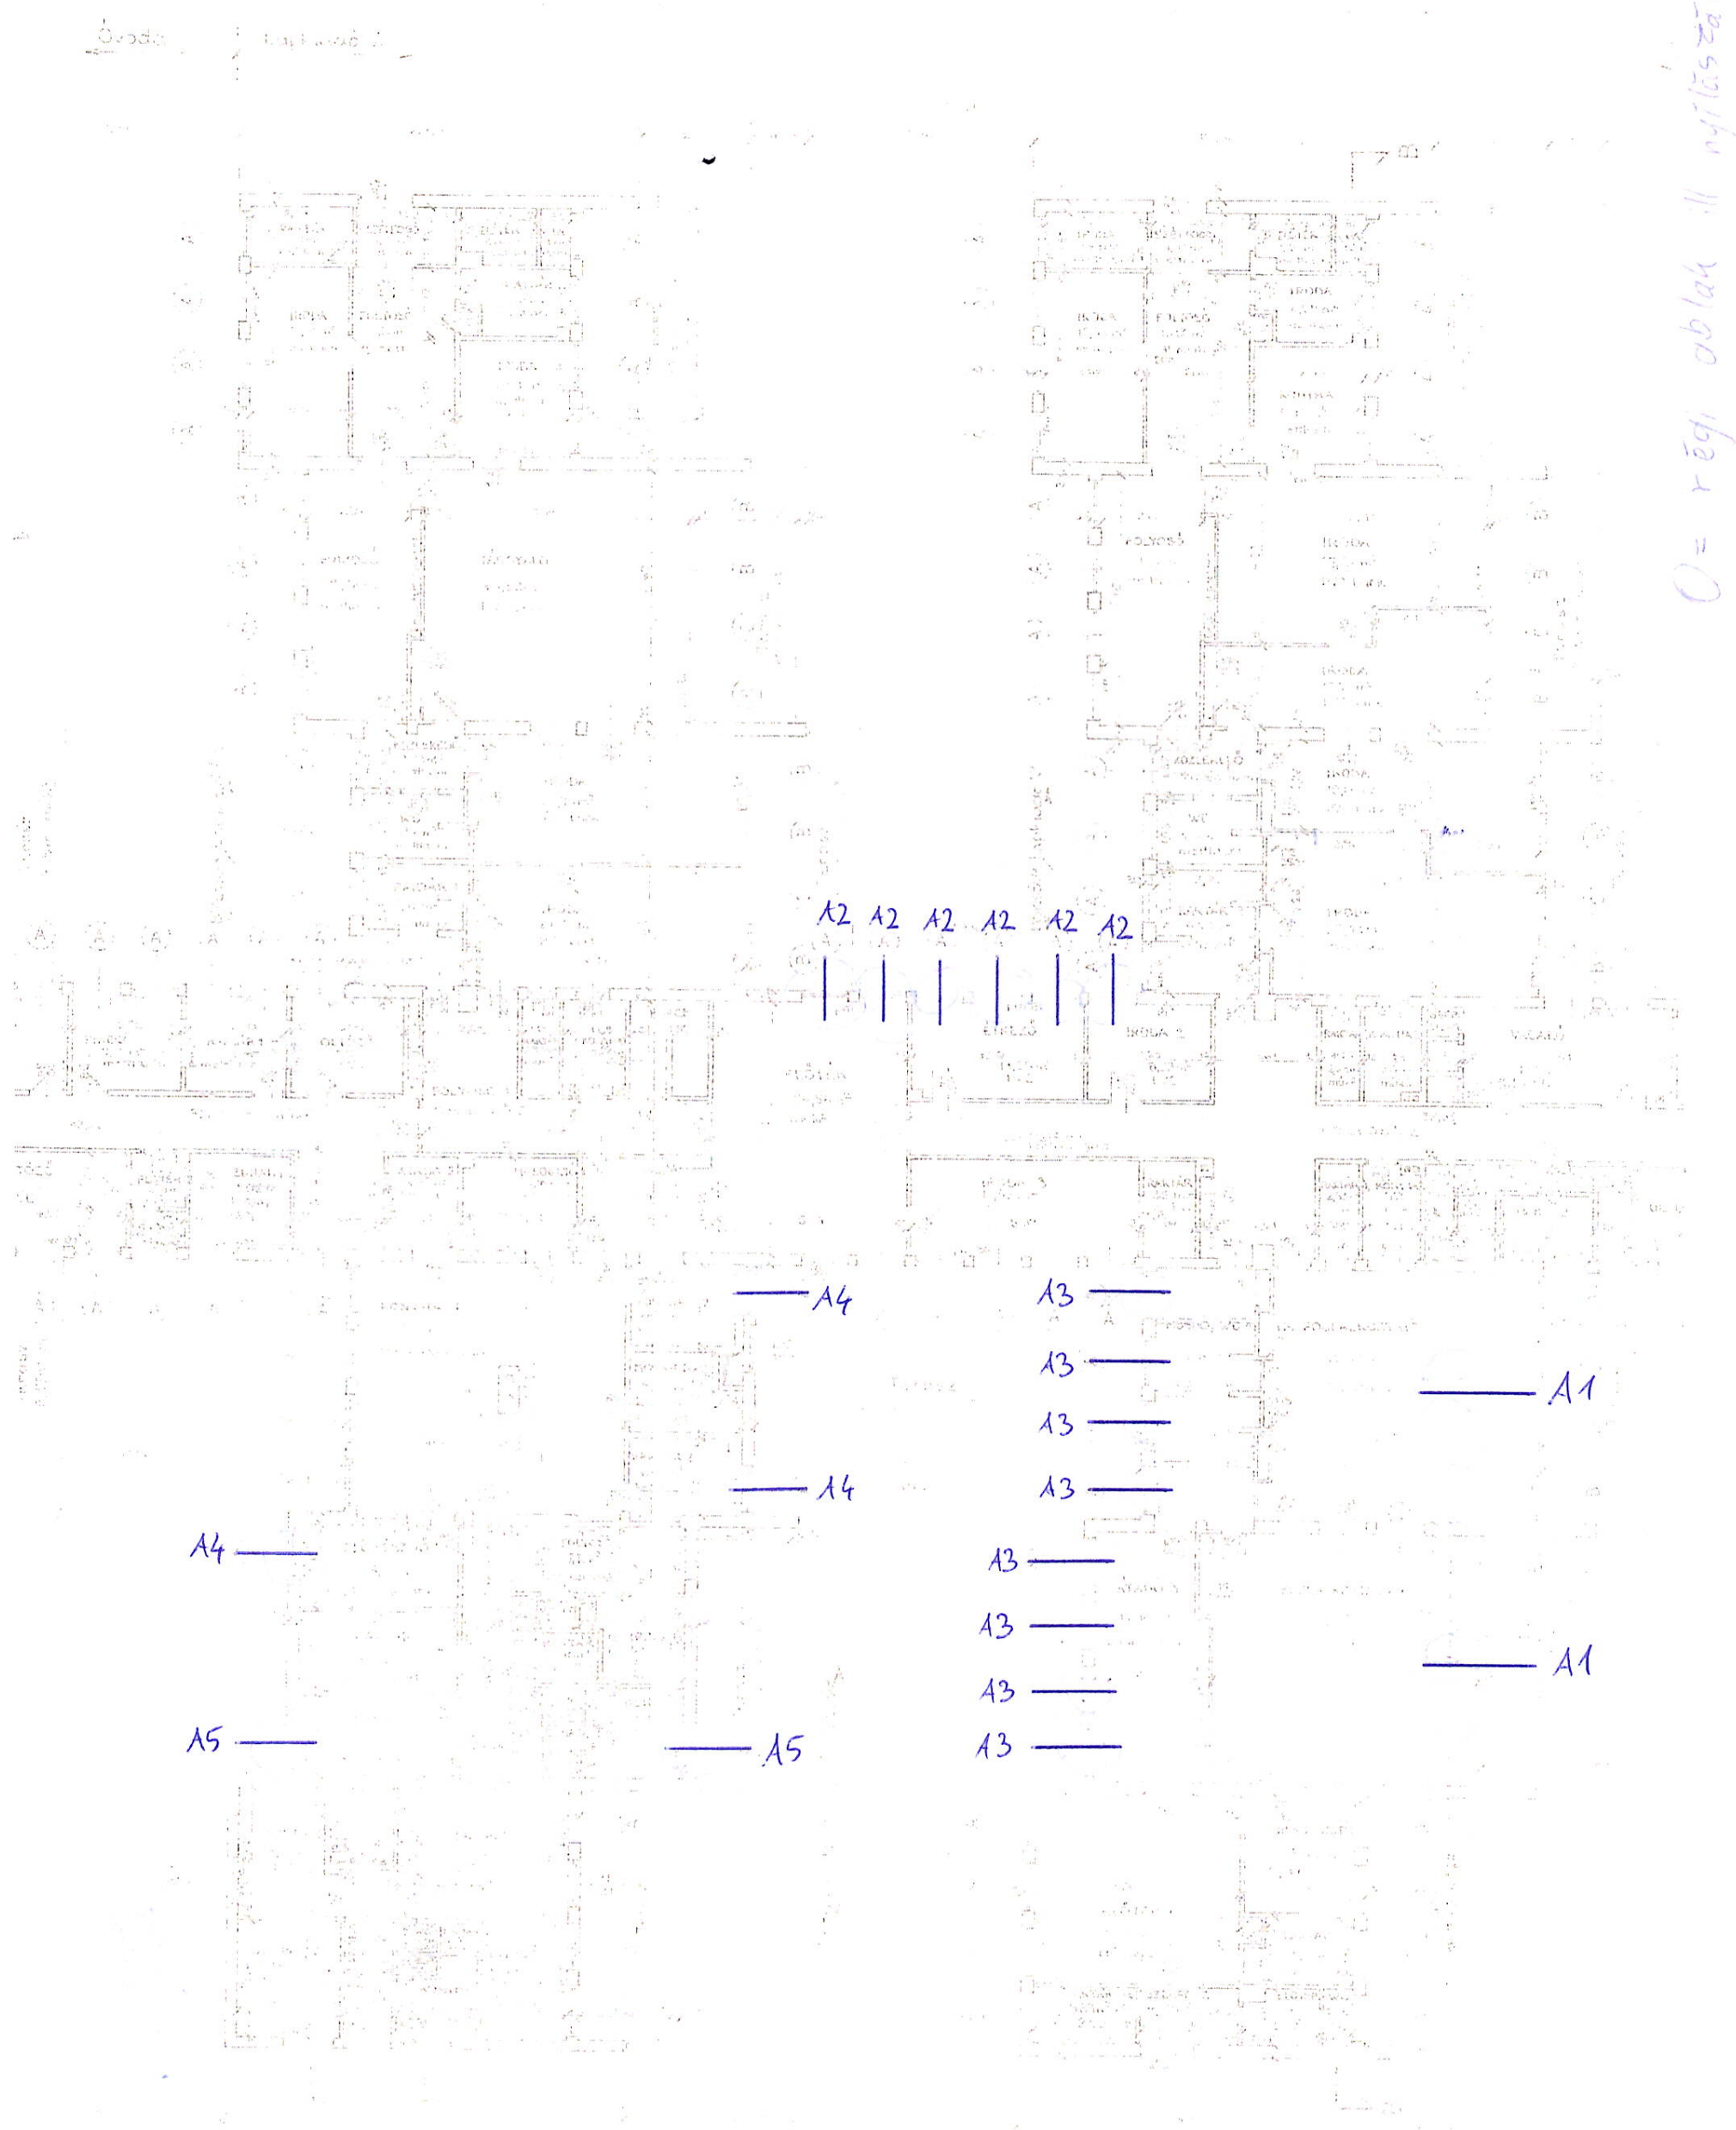

A2 A2 A2 A2 A2 A2

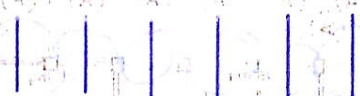

A4

A3

A1

A4

A3

A3

A3

A4

A3

A3

A3

A1

A5

A5

A3