


223/30

223/29

223/28

PINCESEINT:  
A10 A10 A10 A10 A10 A10 A10 A11

Micimackó bölcsőde  
hírsz: 32226/10  
Bölcsőde u. 1.

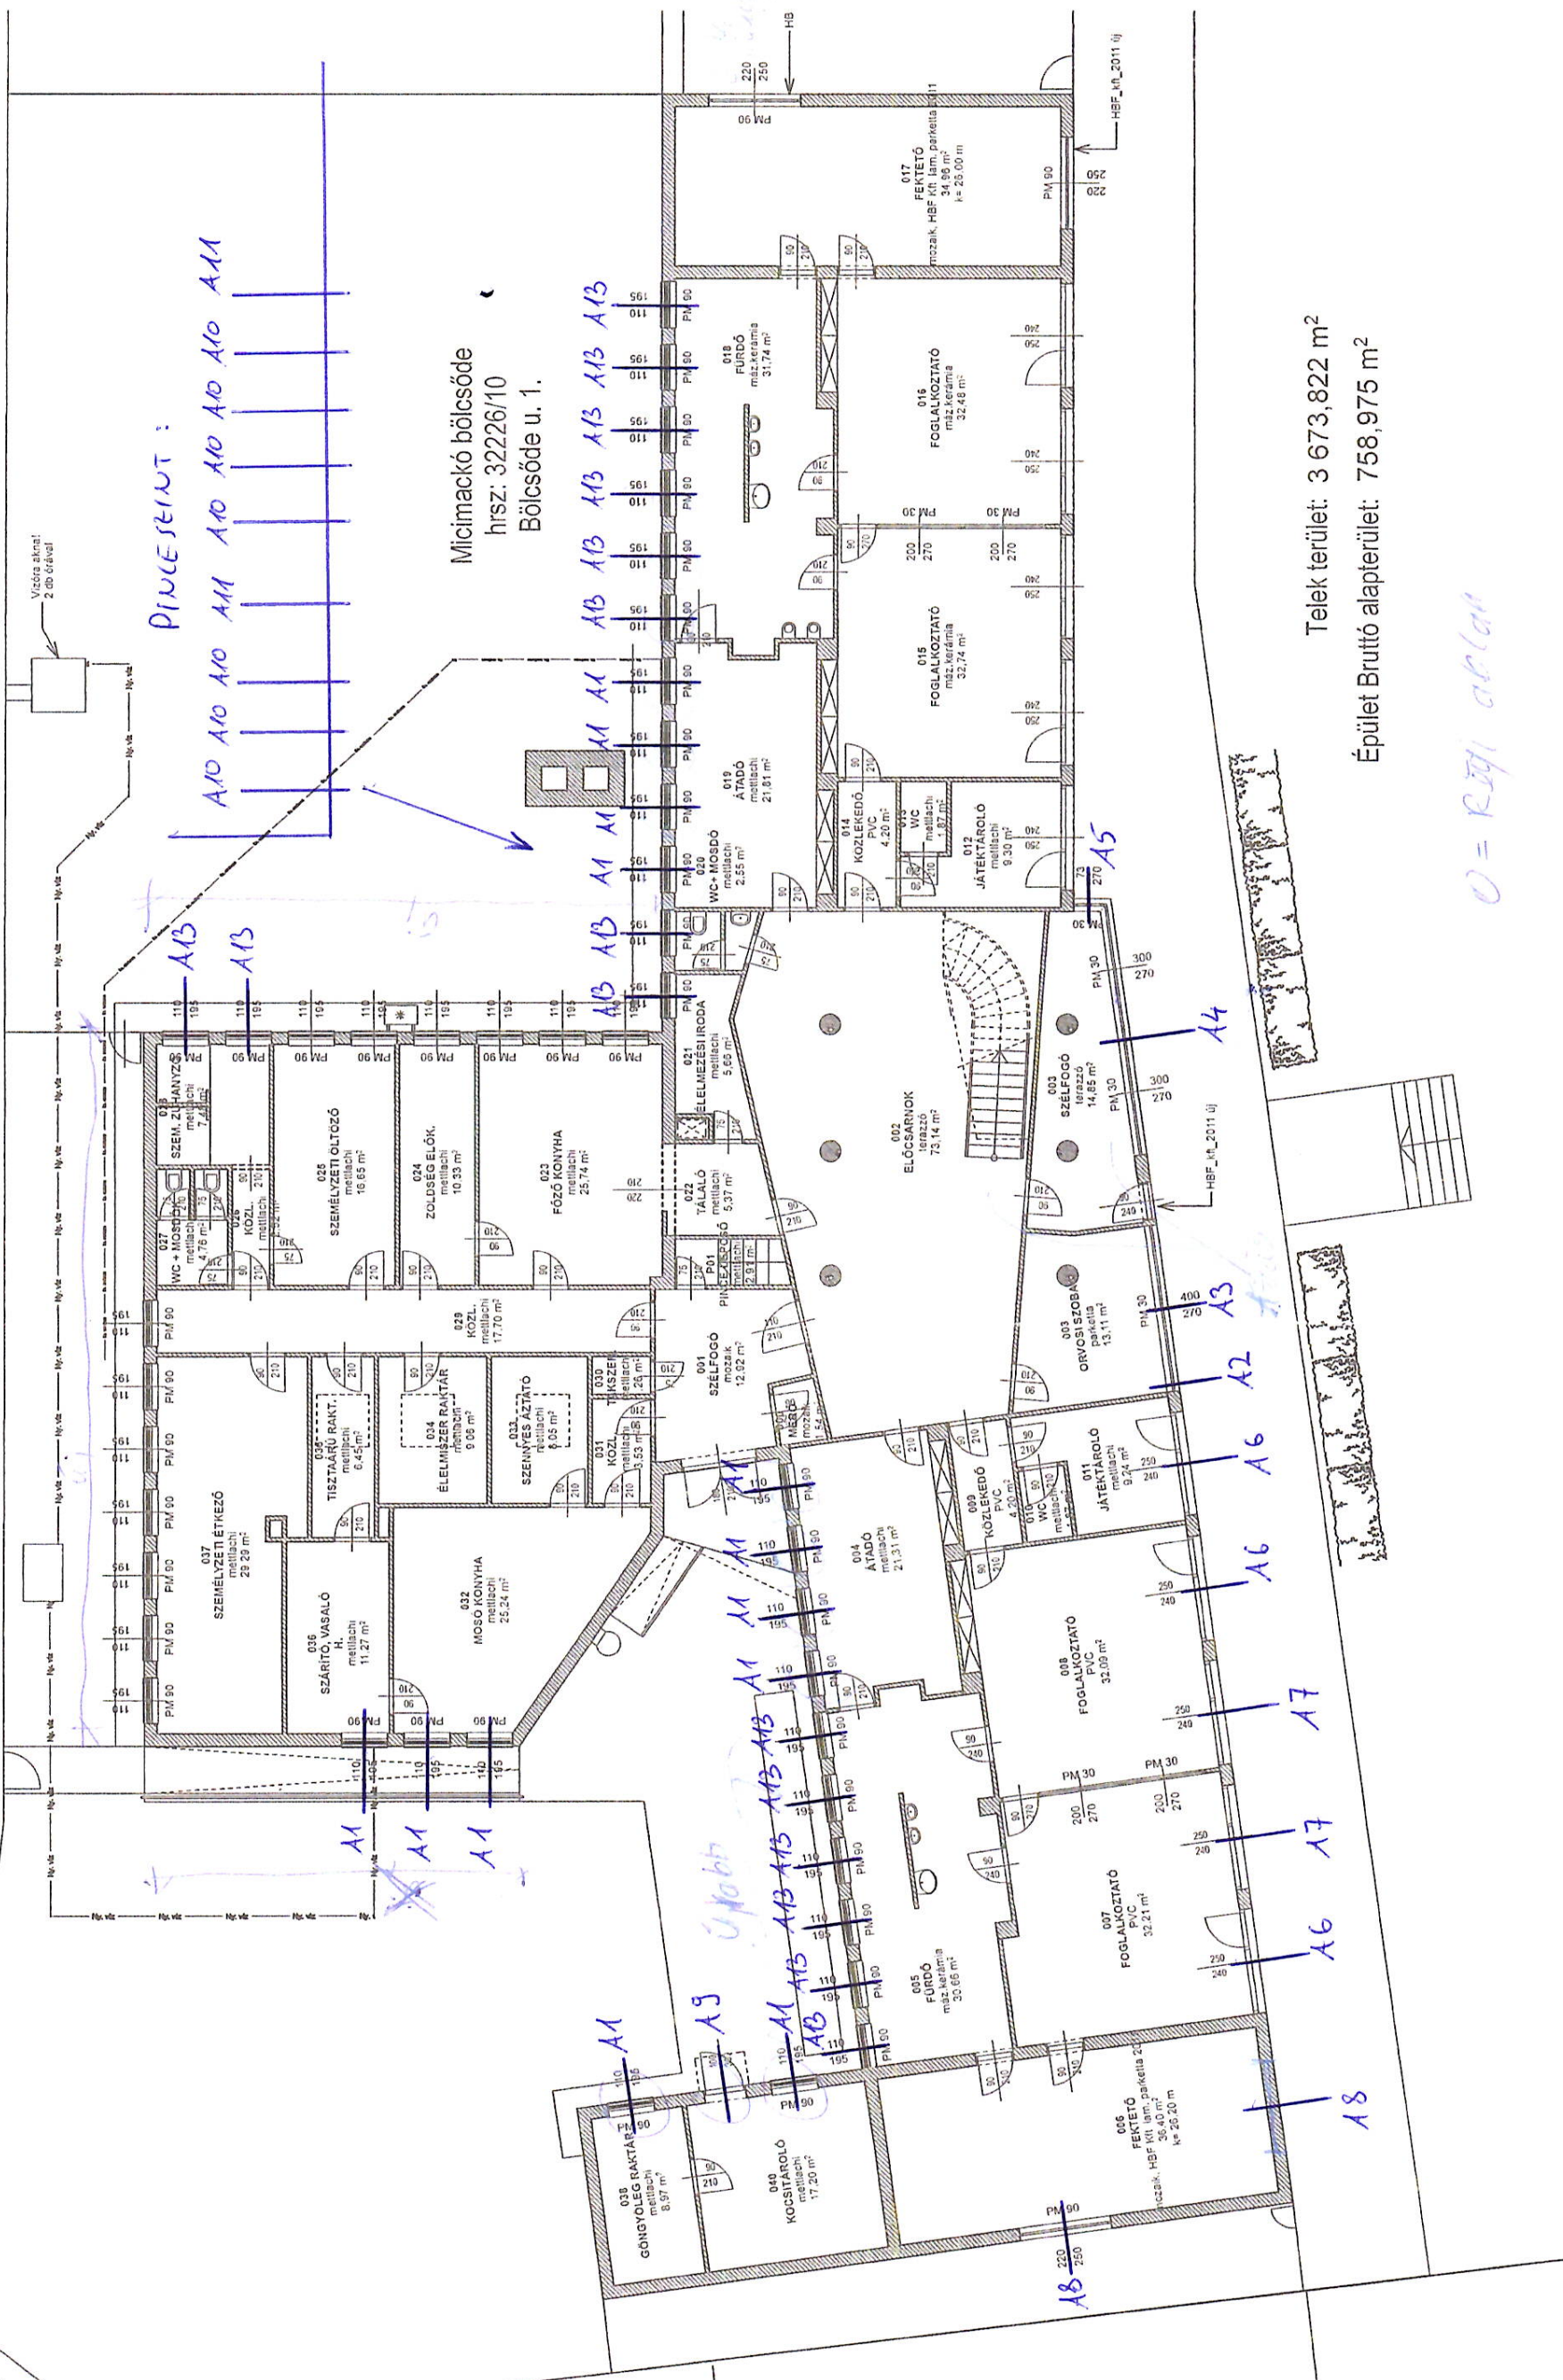

Telek terület: 3 673,822 m<sup>2</sup>

Épület Bruttó alapterület: 758,975 m<sup>2</sup>

O = RÖGI ablak