


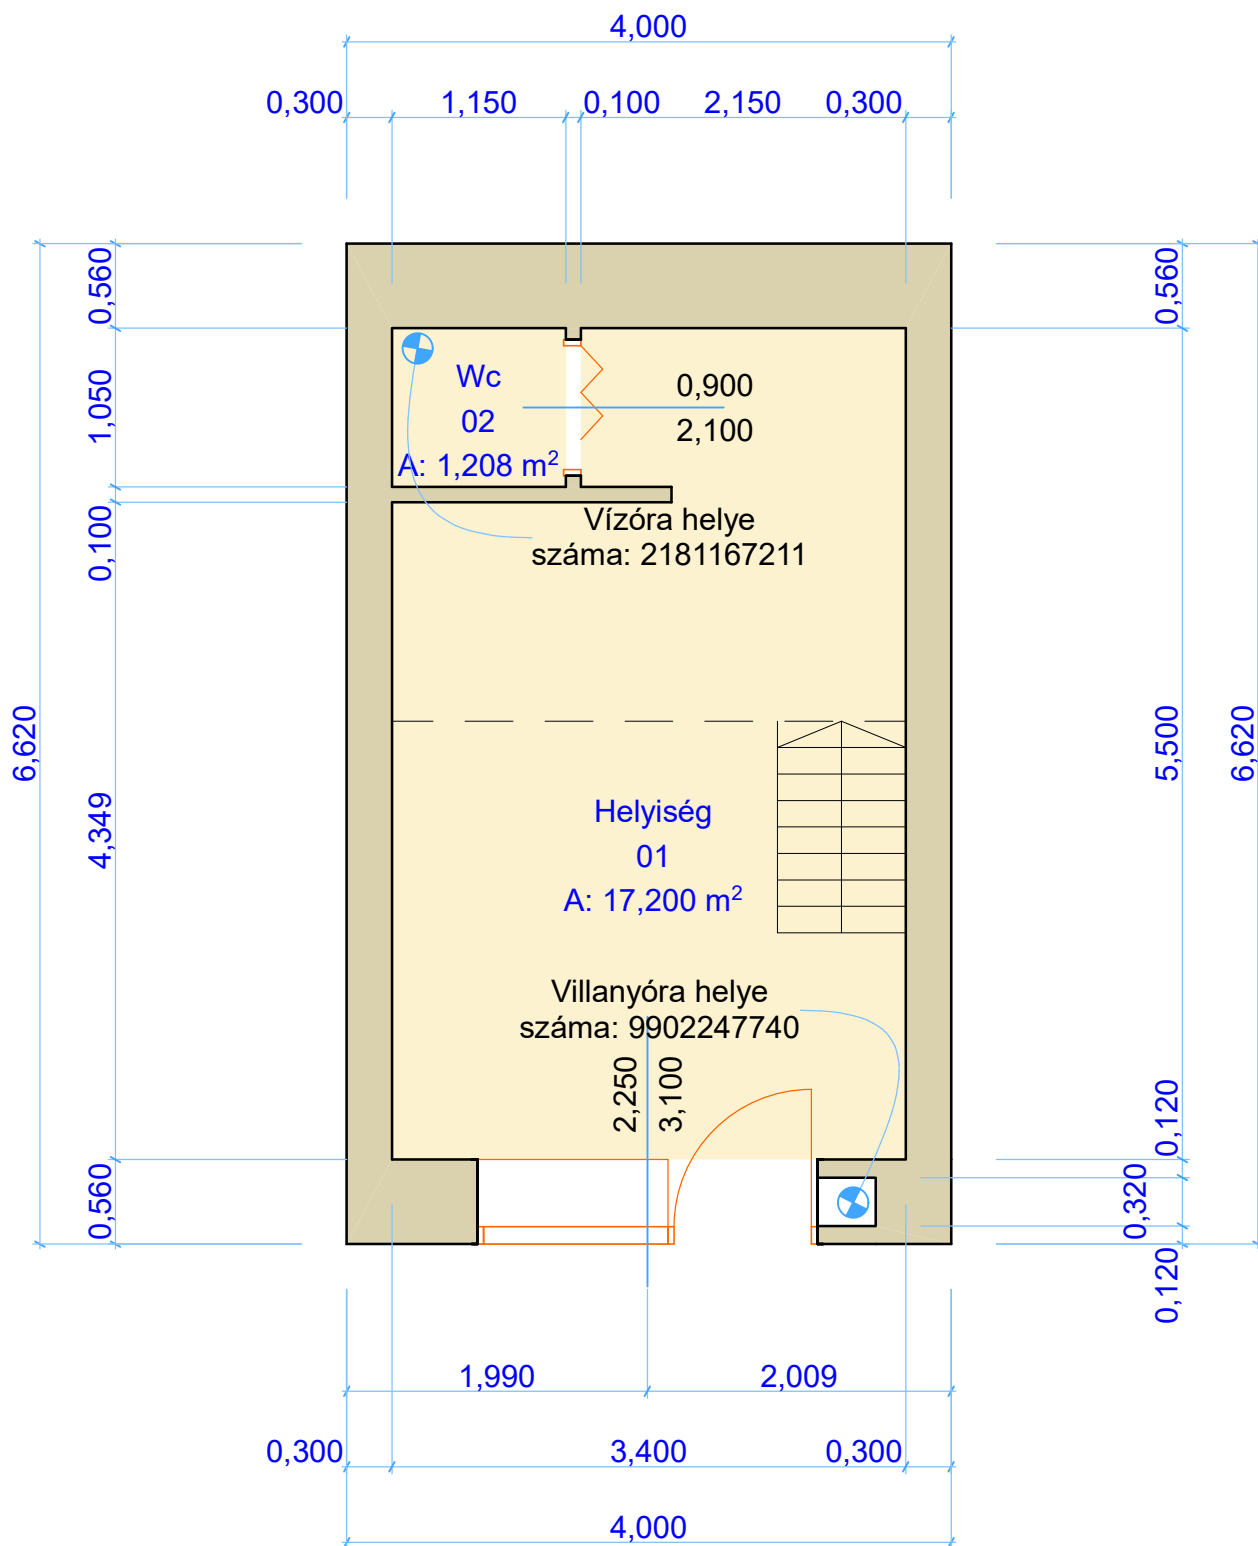

Belmagasság:	3,65 m
Helyiséglista	
01 Helyiség	17,200 m ²
02 Wc	1,208 m ²
Összesen:	18,408 m ²

Cím:	Hrsz.:	Készítette:	Dátum:	Rajz léptéke:
1143 Budapest, Ilka utca 18.	32604/1/A/41	Cselényi Judit	2024.04.23.	1:50