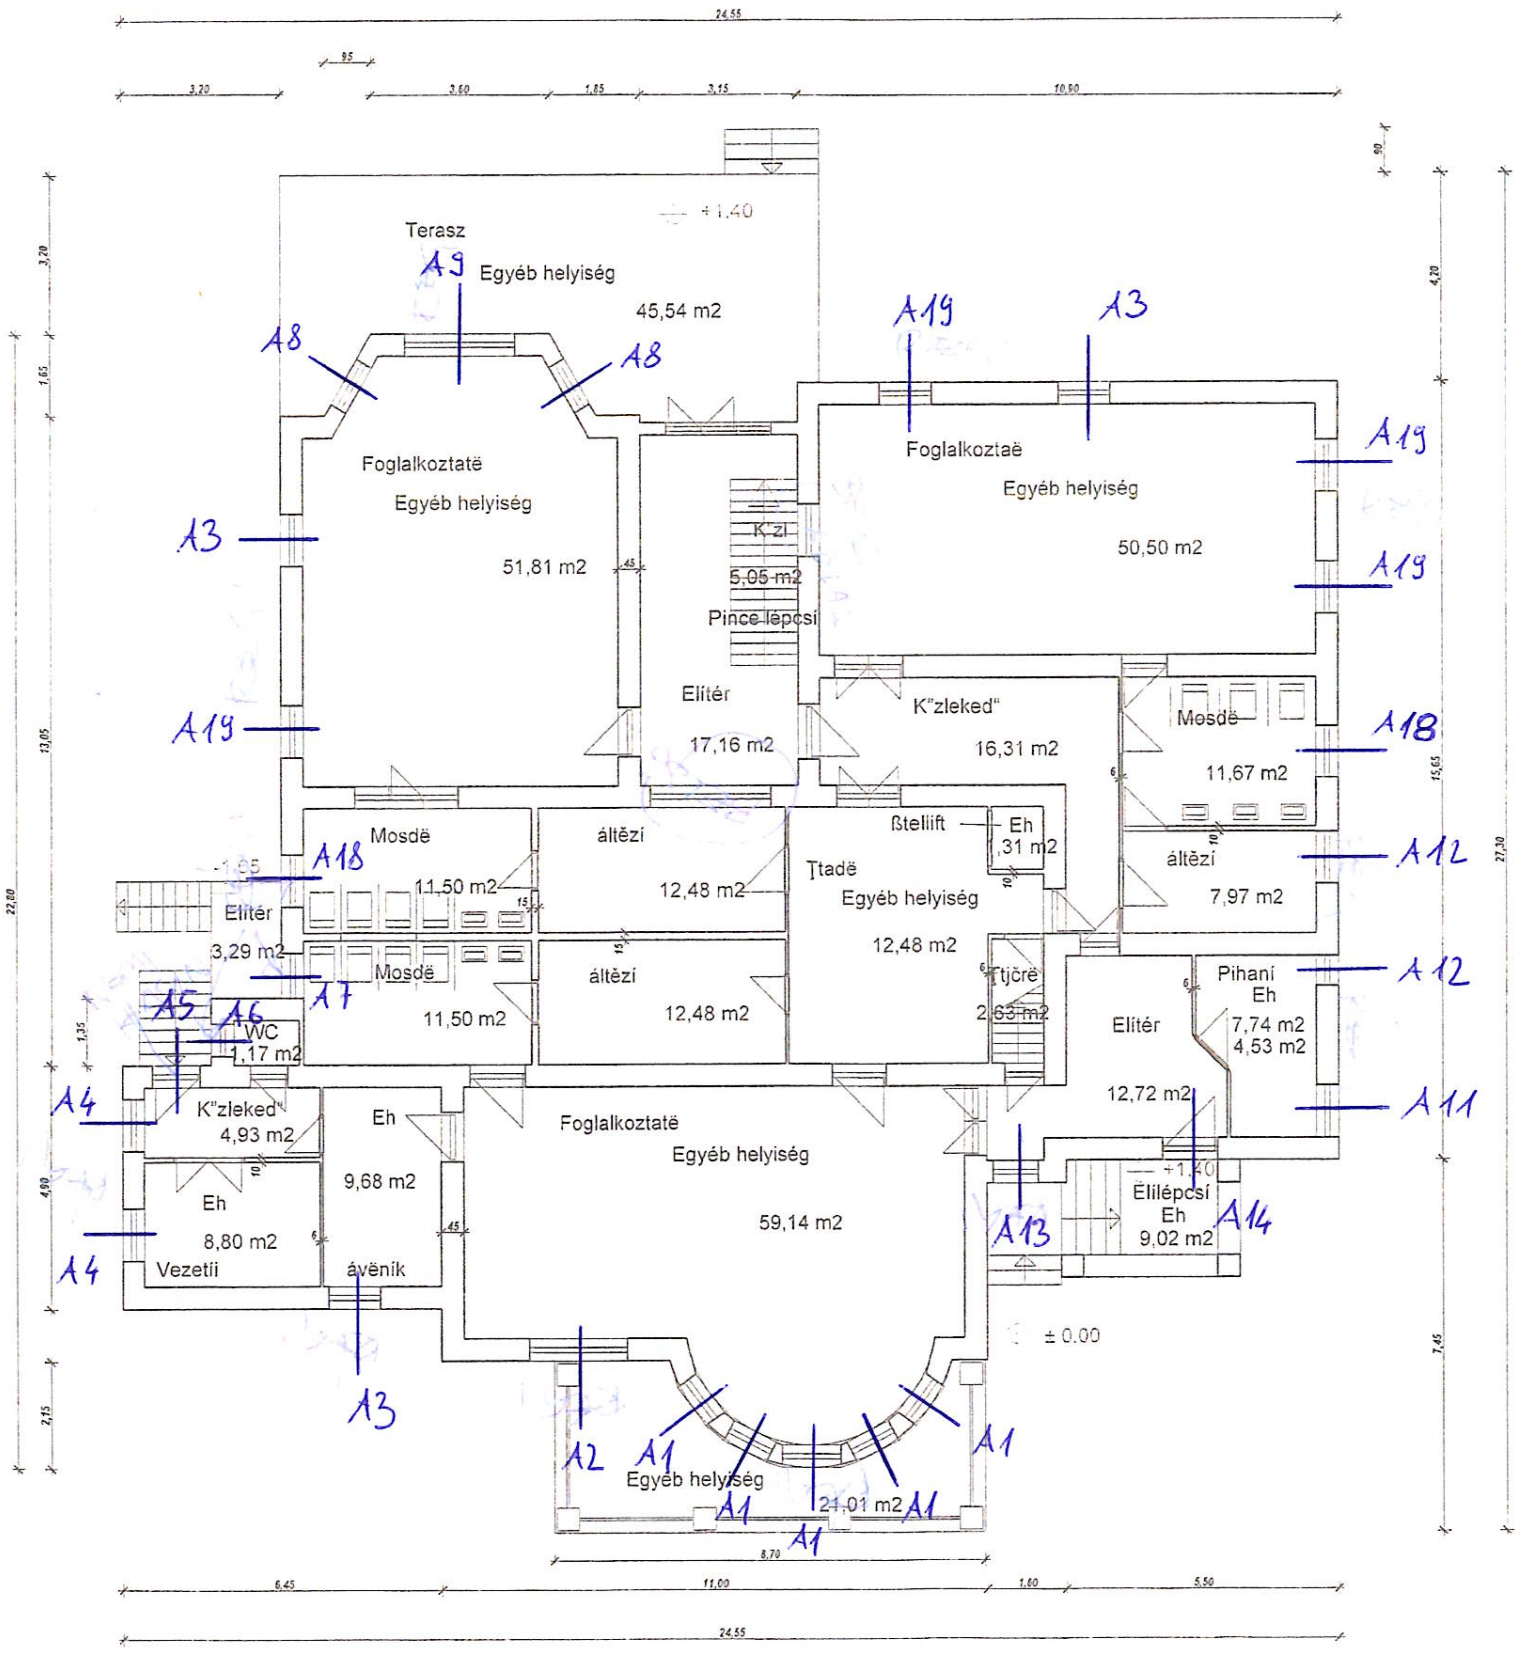

HERMINKA ÓVODA

Bp.XIV.ker.	Erzsébet Királyné u. 17.	HRSZ: 31 616
MŰSZAKI FELMÉRÉSI TERV		M 1:100
MAGAS FÖLDSZINT ALAPRAJZ		
FELMÉRŐ:	BUDAPEST-ZUGLÓ POLGÁRMESTERI HIVATAL	
SZERKESZTŐ:	Móricz Péter	
Dátum:	1994. VII.26.	RAJZ SZÁMA: