

ARKHITEKT KT.
 1141 Budapest, Mátyás tér 12. 06-1-46-6963

ÓVODA ÉS BÖLCSŐDE FELÜJÍTÁS TERVDOKUMENTÁCIÓ


tervező: **Zuglói Zrt.**
 1143 Budapest, Pétervándor utca 11-17.

tervező: **Sipos Gergely**
 1163 Budapest, Dózsa utca 25. 06-1-46-6963

tervező: **É 01 4870**

Földszinti alaprajz

m=1:100
 2017. május **A.01**

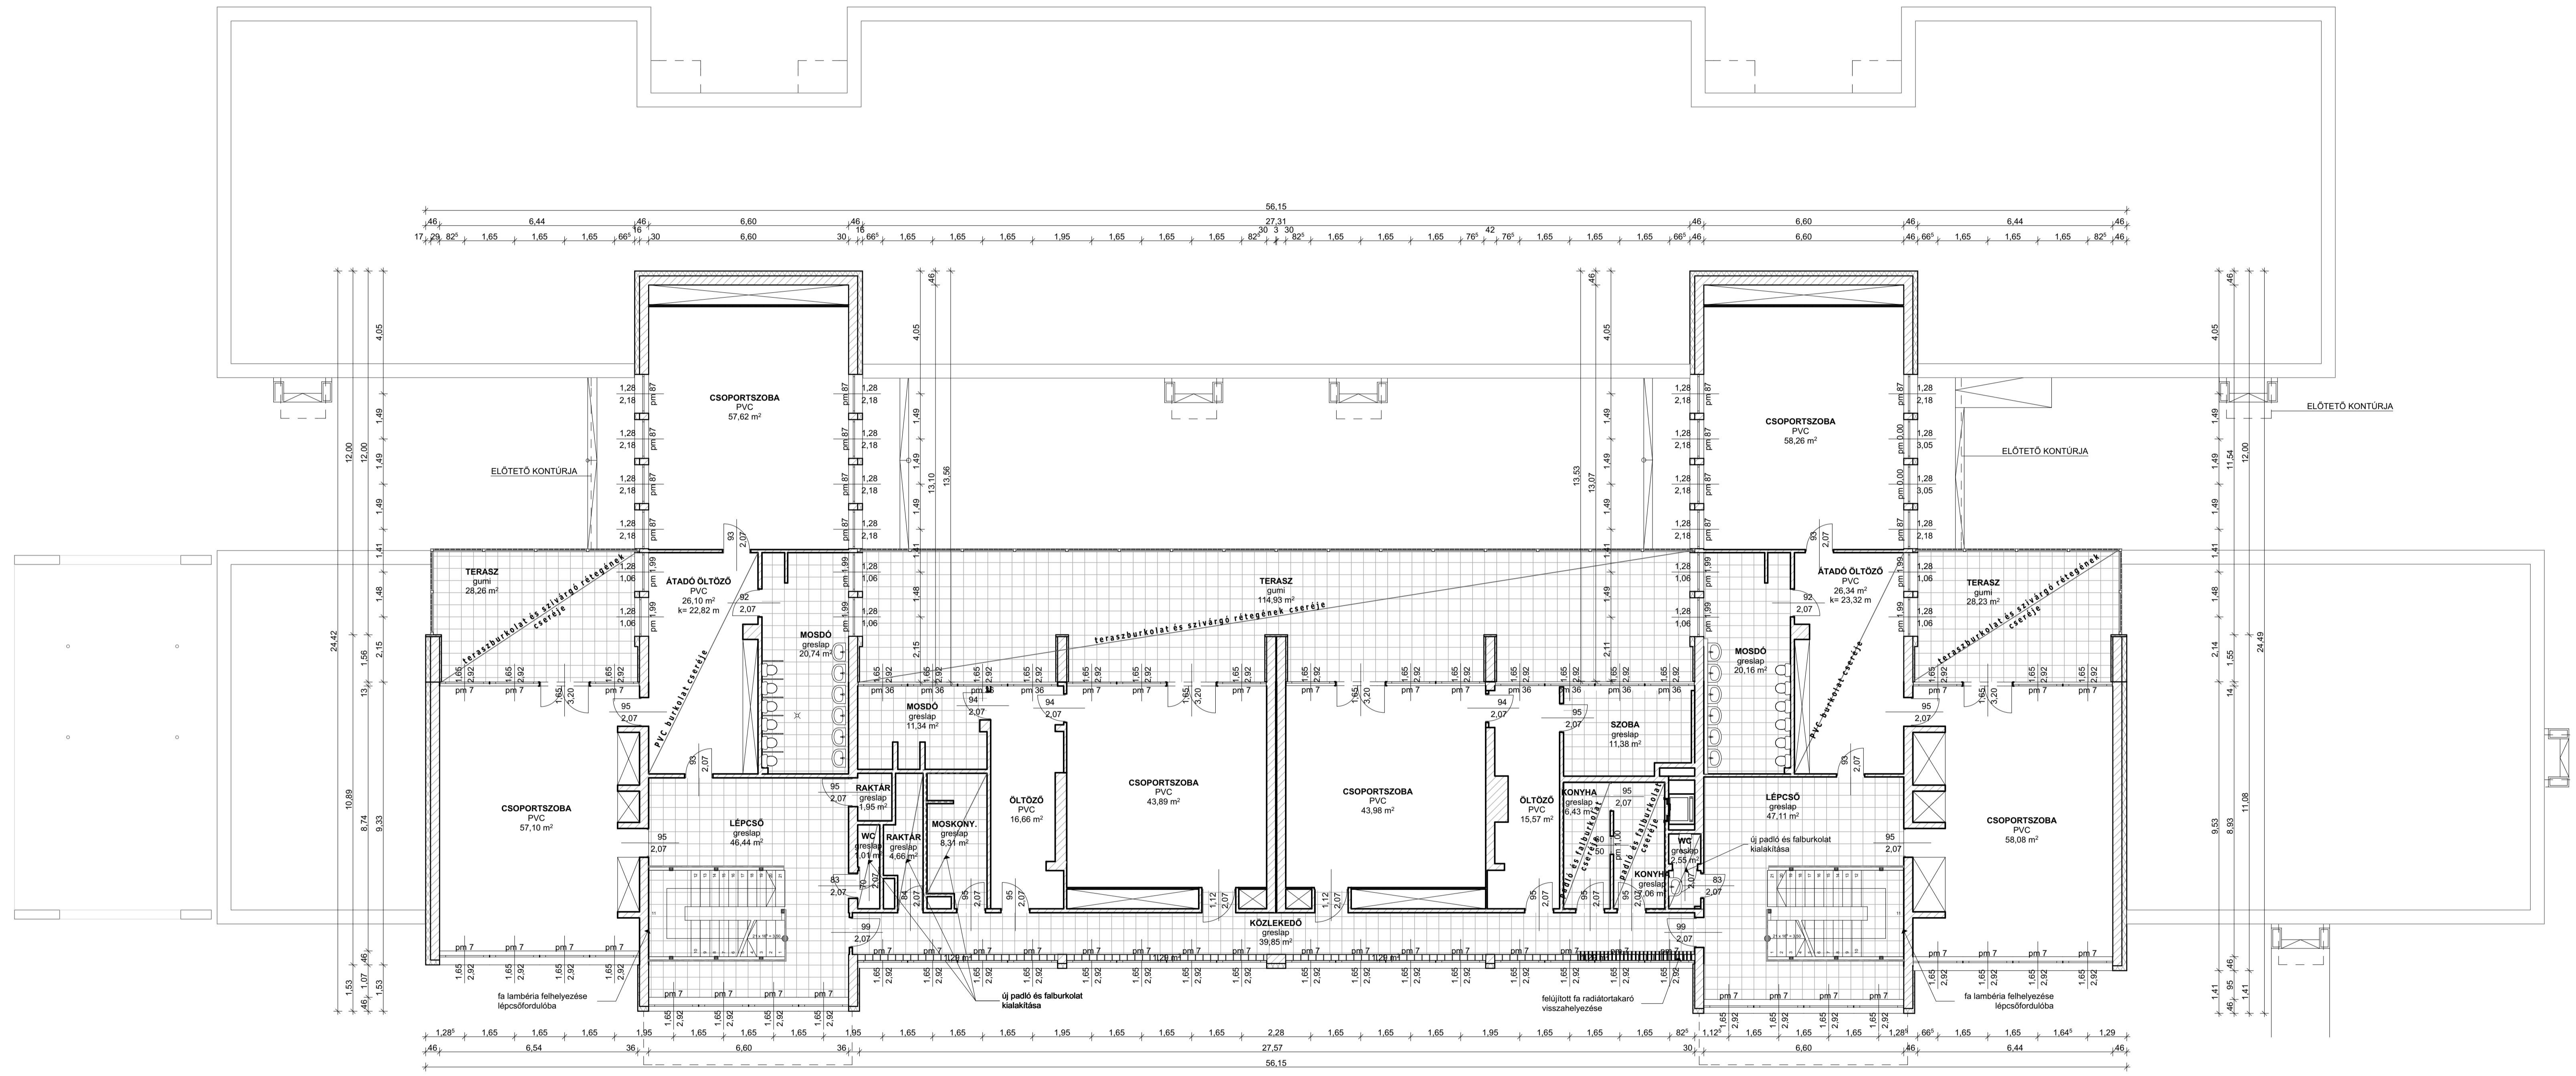

ARKHITEKTI KFT.
 K.: 1149 Bp., Nagy Lajos király útja 167A.
 www.arkitekti.hu, 70-941-17-93
 Igy. regiszter: ...

ÓVODA ÉS BÖLCSŐDE FELÚJÍTÁS TERVDOKUMENTÁCIÓ

Munka megnevezése:
Mályva Óvoda és Bölcsőde
 1141 Budapest, Mályva tér 12.

Megjelenítés:
Zuglói Zrt.
 1143 Budapest, Pétervándor utca 11-17.


Építész:
Sipos Gergely
 1163 Budapest, Bófia utca 25.
 oki.Építésmérnök
É 01 4870

Igy. regiszter: ...


Emeleti alaprajz

m=1:100
 2017. május **A.02**


F-1

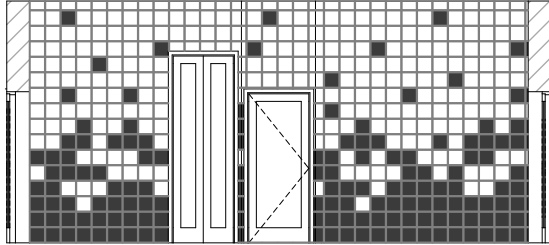



F-2

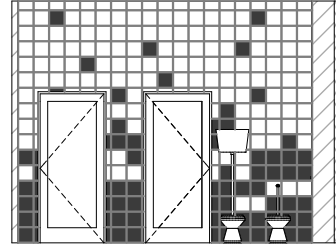

F-3

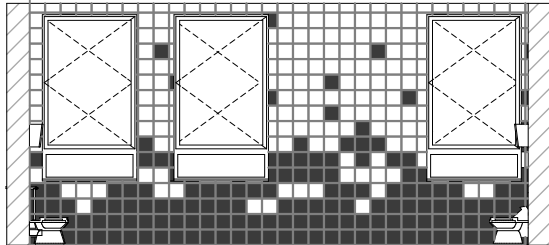

F-4

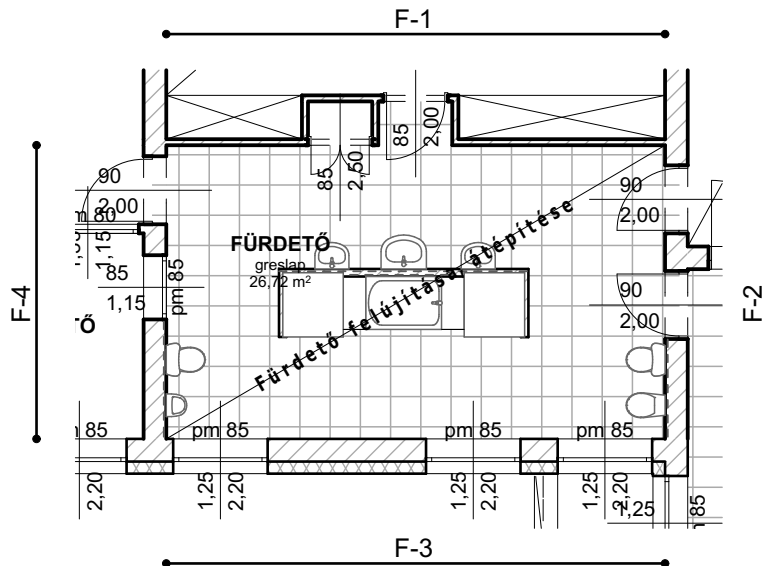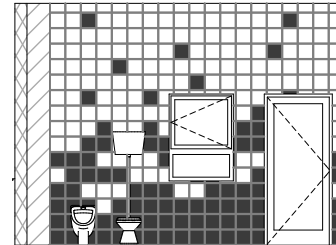

A burkolási terv a kivitelezés során a helyszínen pontosítandó.

ARKITEKTI KFT.
 Ic.:1148 Bp, Nagy Lajos király útja 68/B.
 www.arkepitesz.hu, 70-941-17-93



terv megnevezése:

**ÓVODA ÉS BÖLCSŐDE
 FELÚJÍTÁS
 TERVDOKUMENTÁCIÓ**

munka megnevezése:

Mályva Óvoda és Bölcsőde
 1141 Budapest, Mályva tér 12.

megbízó:

Zuglói Zrt.
 1145 Budapest, Pétervárad utca 11-17.

aláírás:

építész:

Sipos Gergely
 1162 Budapest, Diófa utca 25.
 okl.építészmérnök

É 01 4870

aláírás:

rajz megnevezése:

Burkolási terv - Falnézet

m=1:100

2018. május

A.03