



Földszint
belmagasság 3,5 m

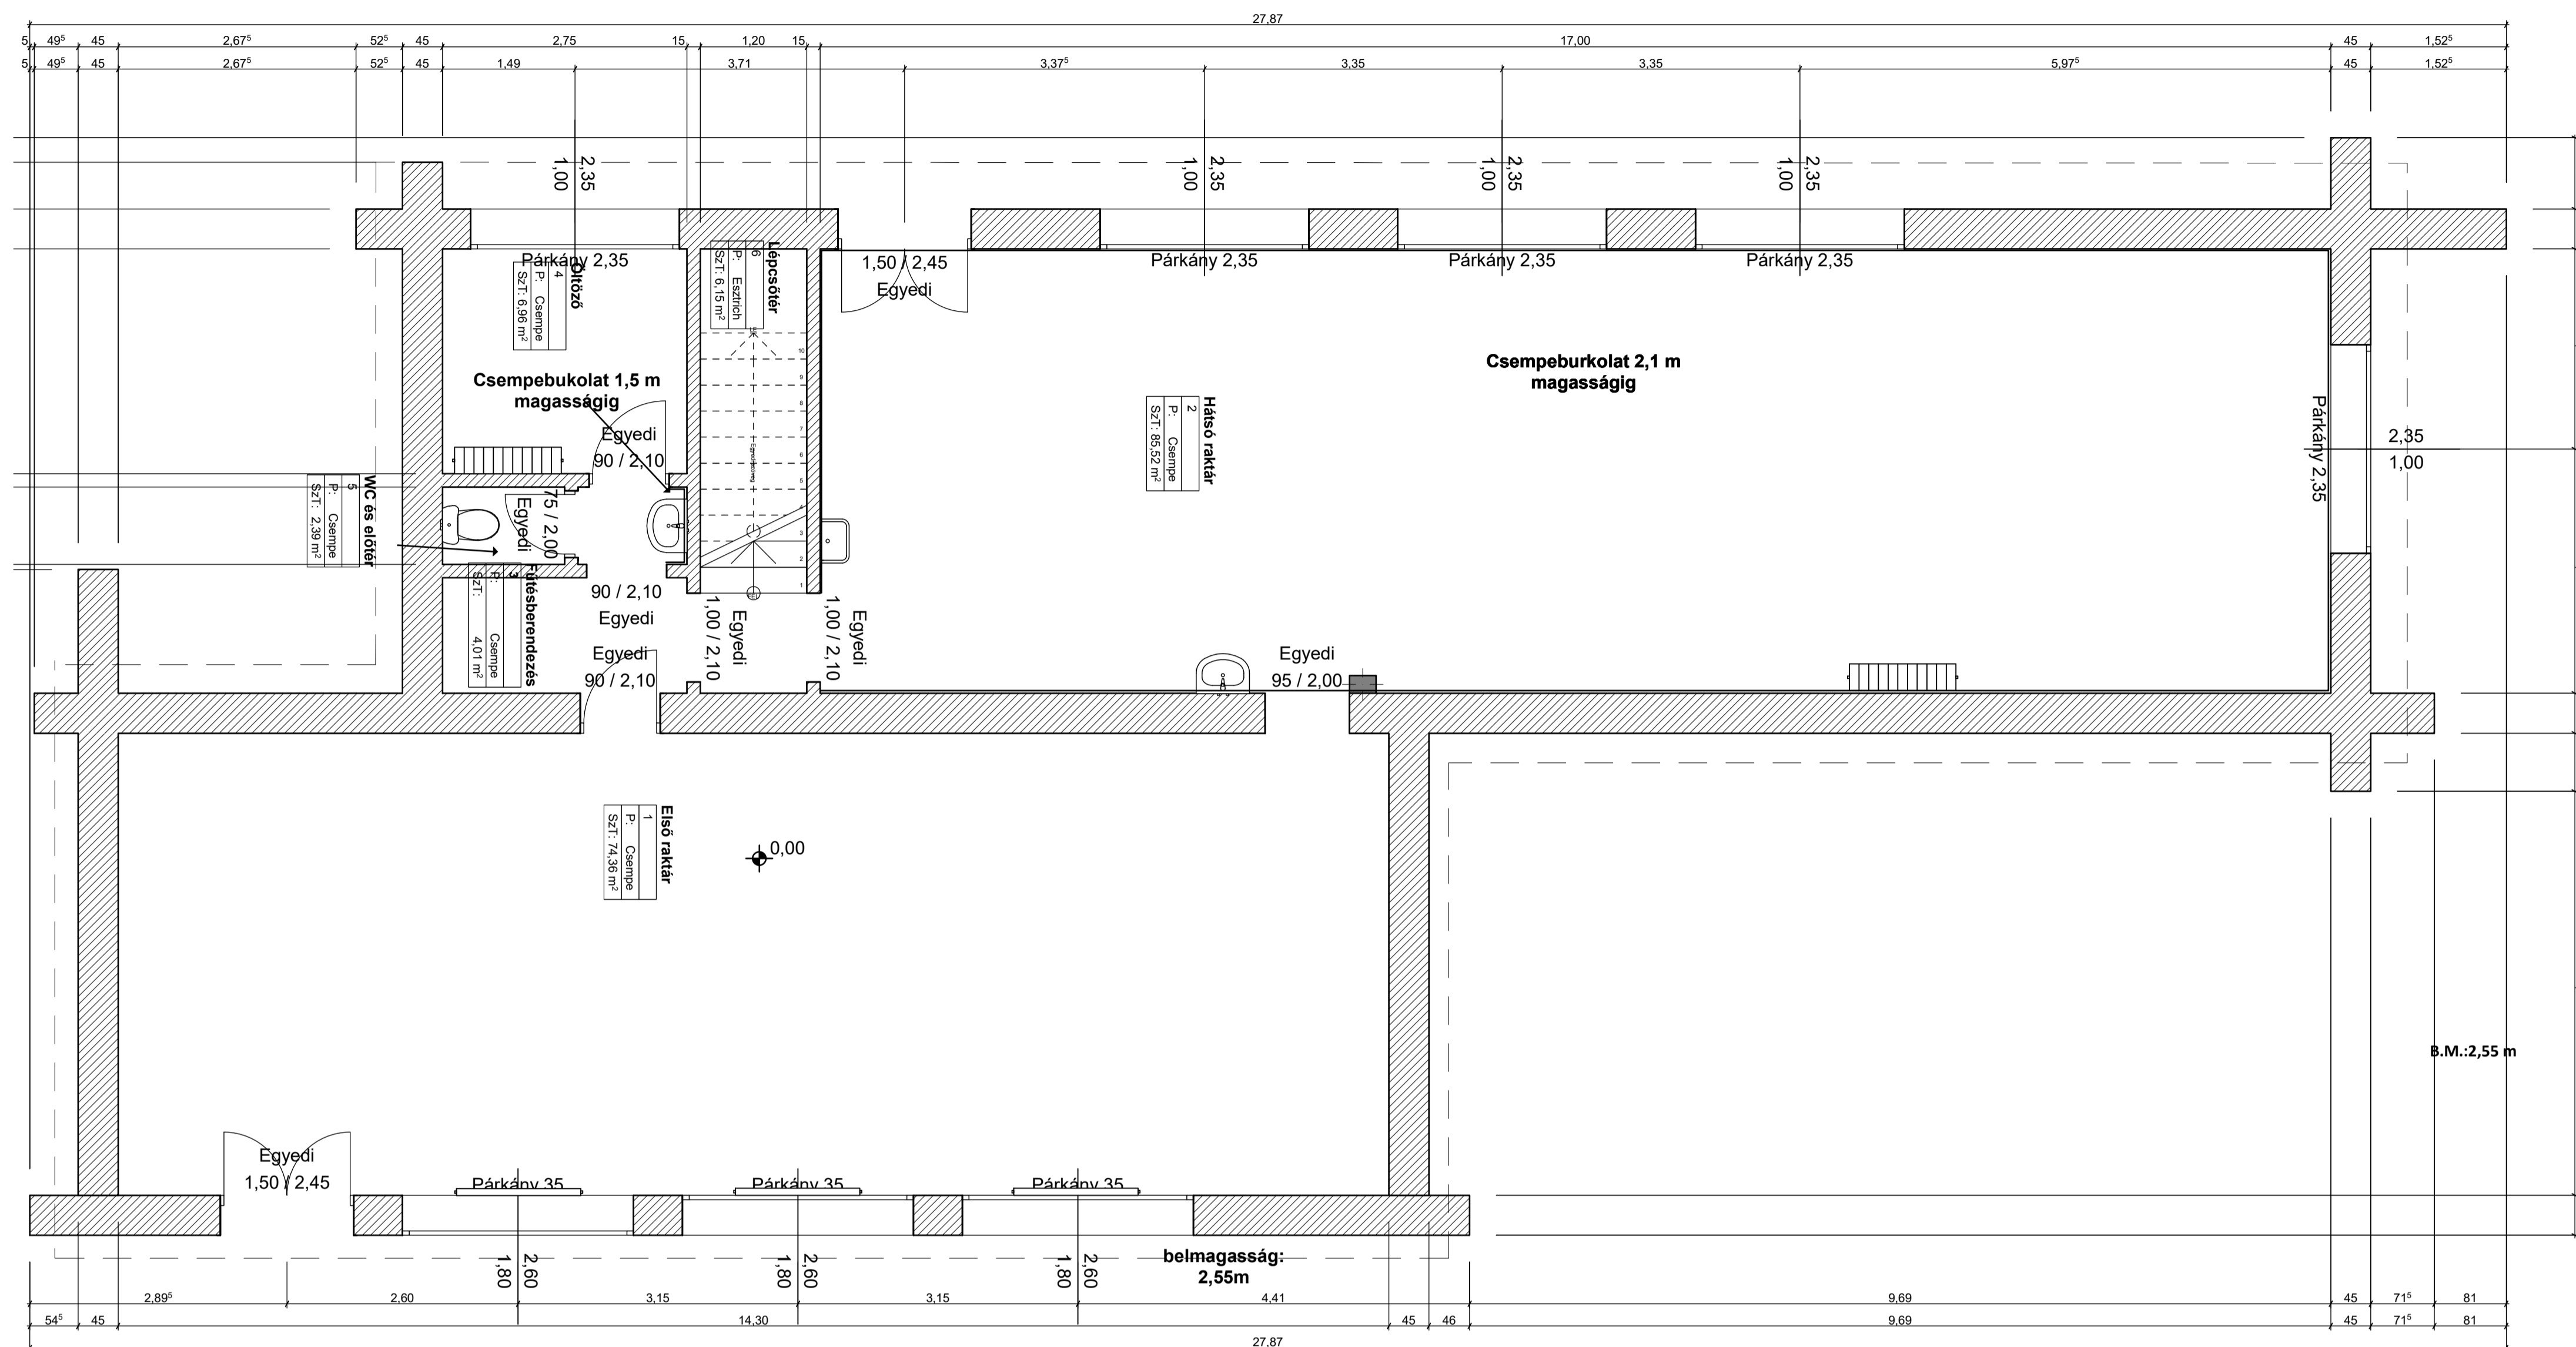

Alaprajz

Alagsor
Belmagasság 1,85 m

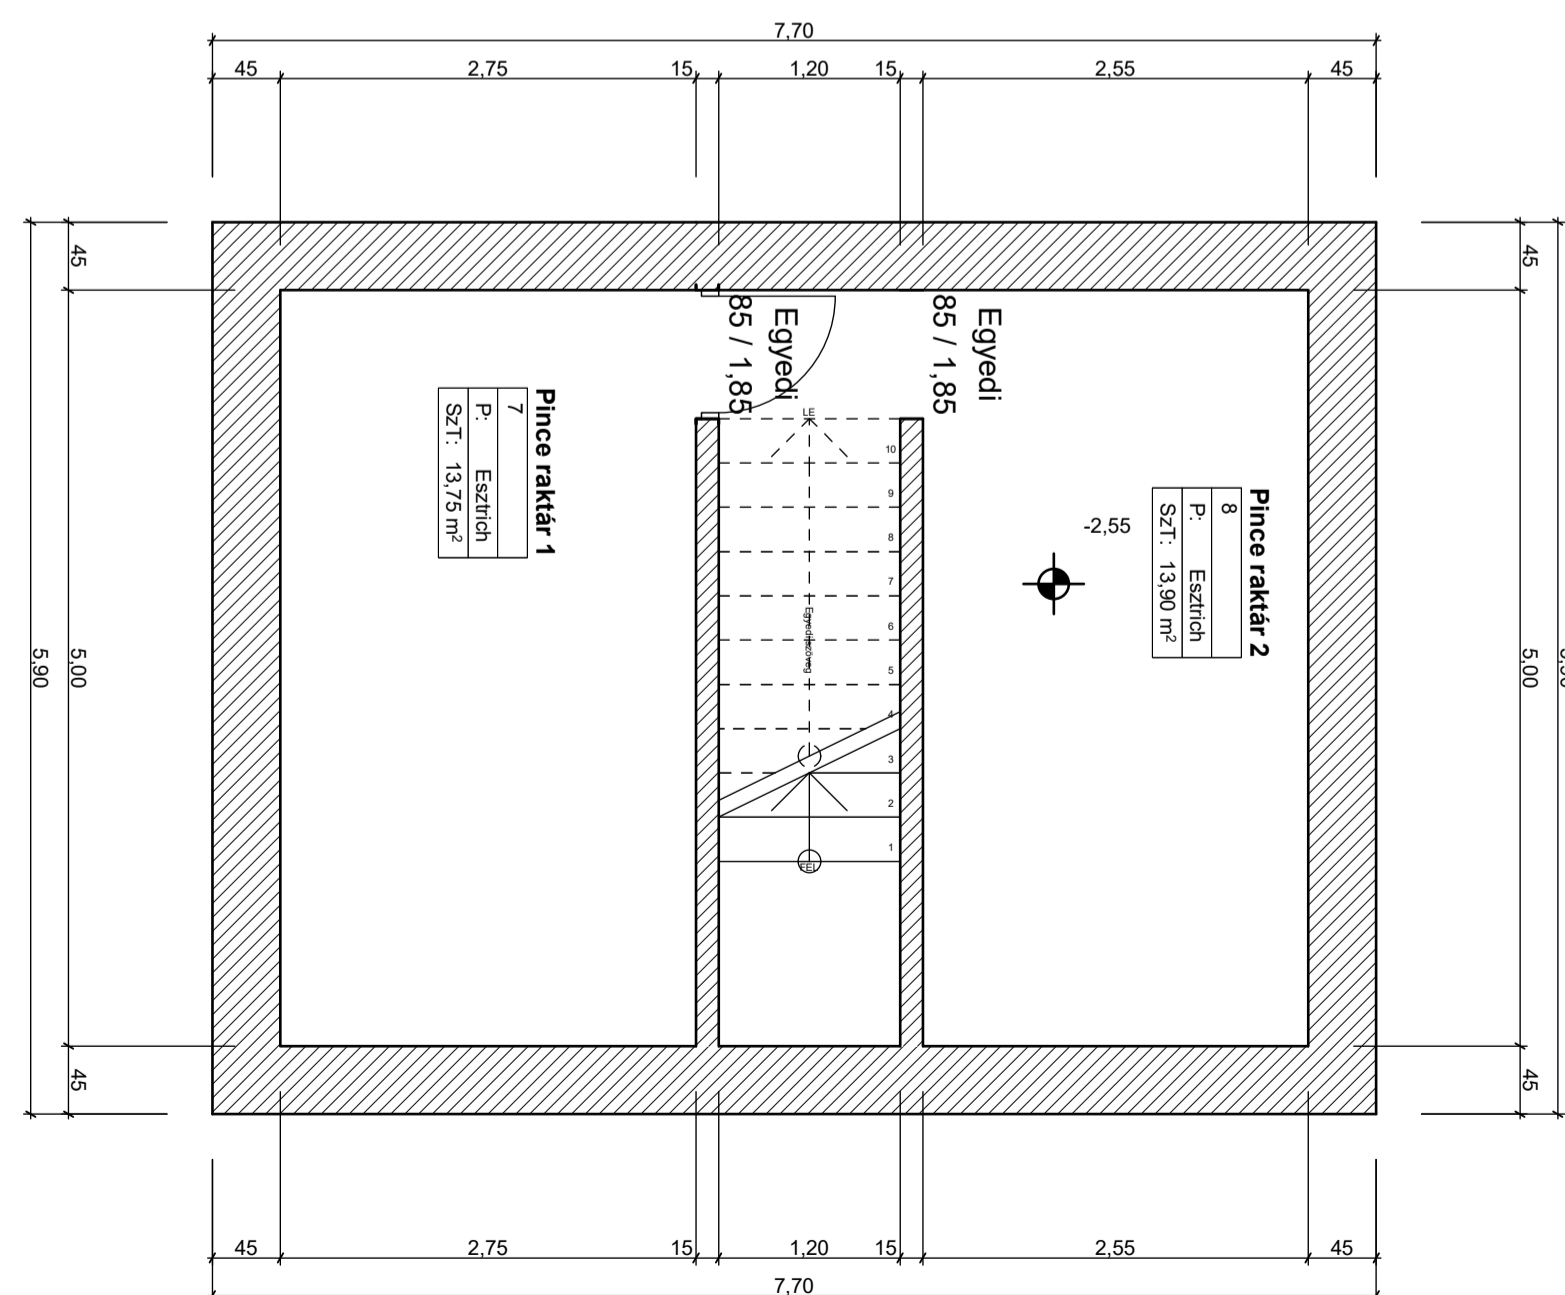

helyiség száma	helyiség neve	terület
1	első raktár	74,35
2	hátsó raktár	85,5
3	WC és előtér	4
4	öltöző	6,95
5	WC és előtér	2,4
6	lépcsőtér	6,15
7	pince raktár 1	13,75
8	pince raktár 2	13,9
	összesen	207

ARKITÉKTI KFT.
1124 Budapest, Fogarasi út 43
www.arkitektus.hu, 70-941-17-93

FELMÉRÉSI TERVDOKUMENTÁCIÓ

Projekt megnevezés:
Béremény
1143 Budapest, Fogarasi út 43

Megbízó:
Zuglói Zrt.
1145 Budapest, Pétervárad utca 11-17

Építész:
Sipos Gergely
1122 Budapest, Dózsa utca 25.
okl. építésszám: É 01 4870

Alaprajz

m=1:50
2017.május

1,1