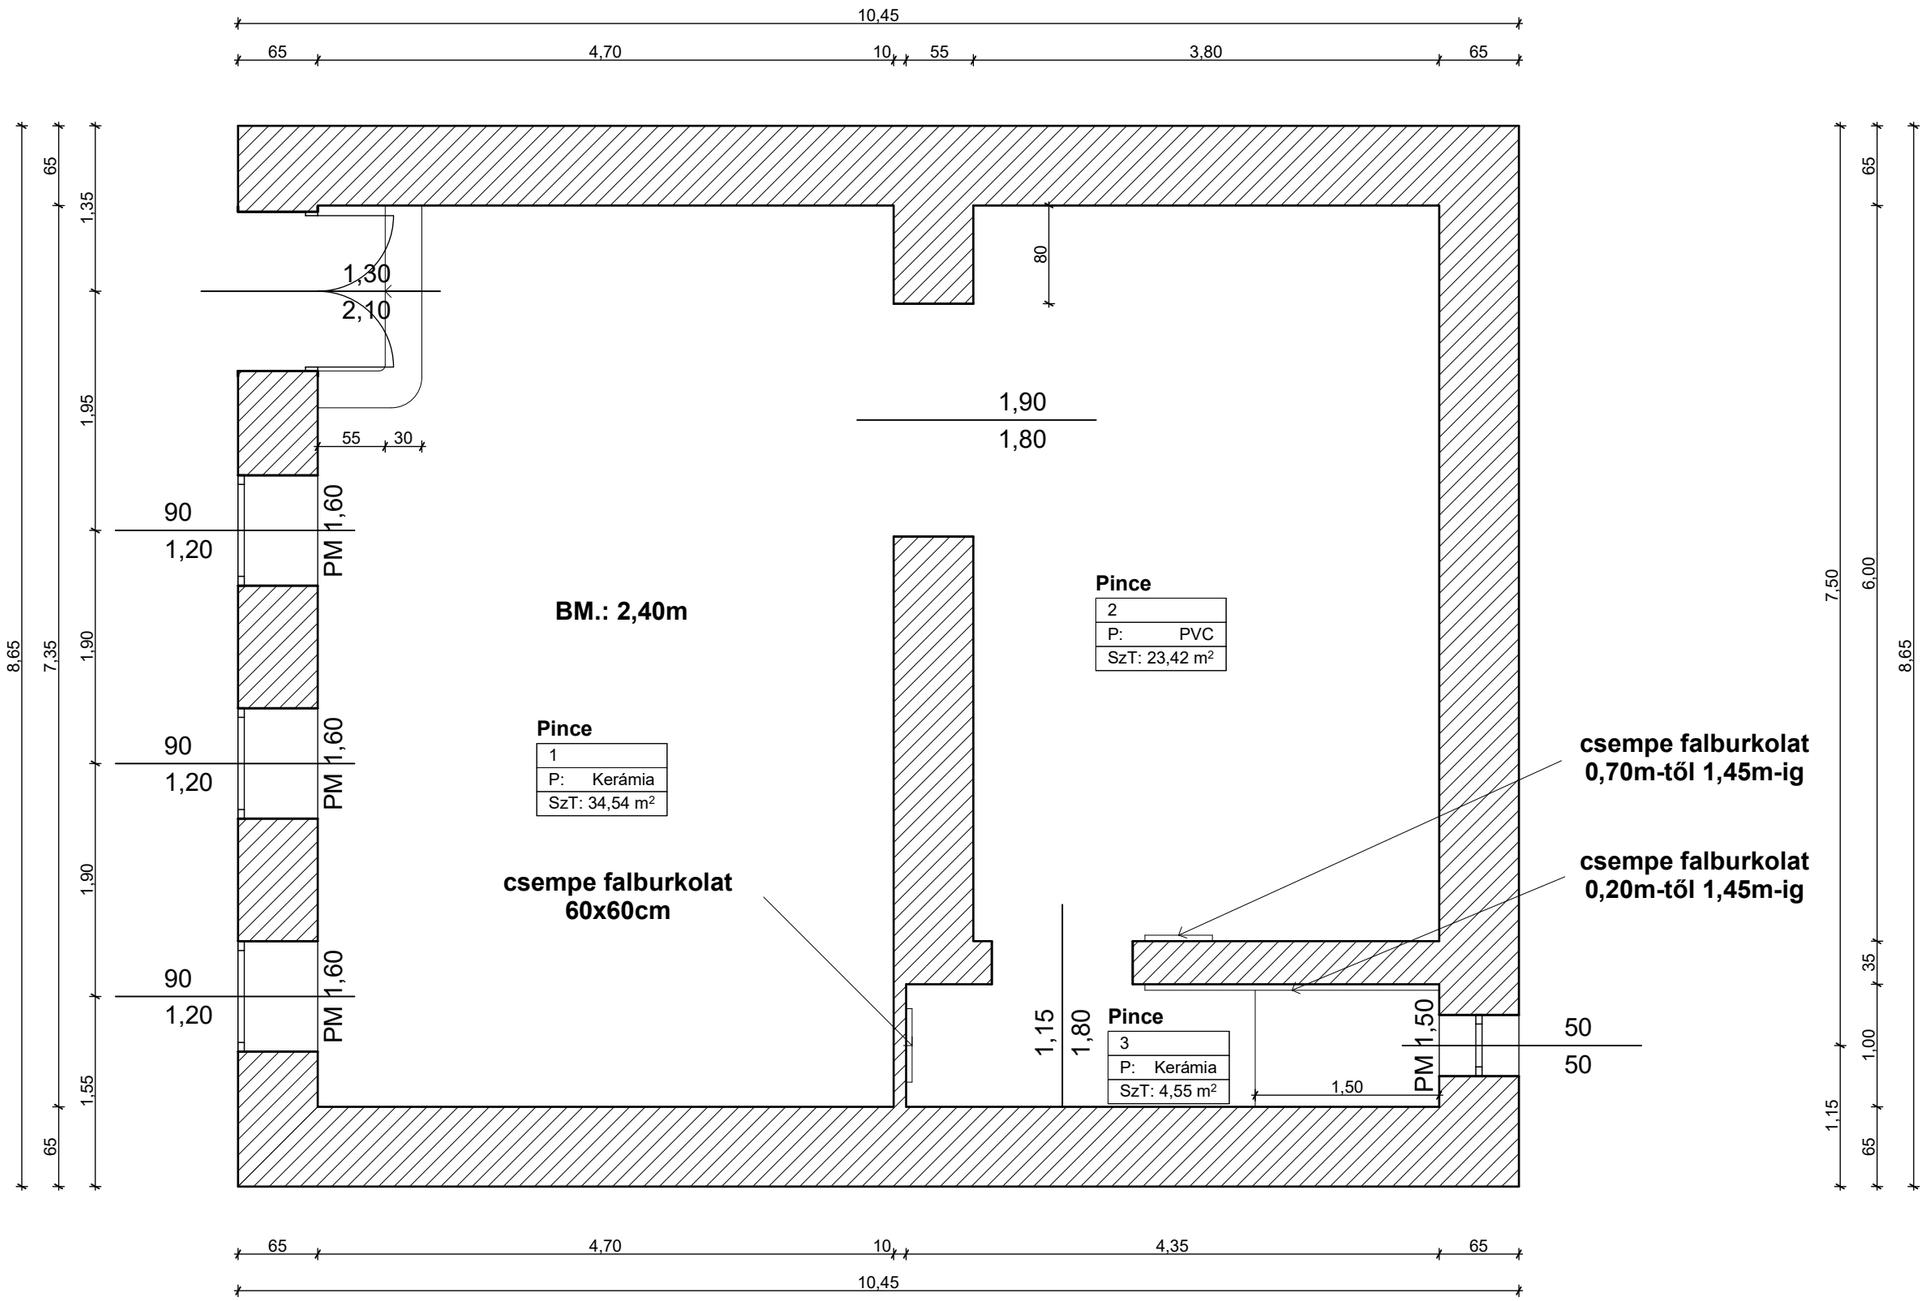

Helyiség száma	Helyiség neve	Terület
01	Pince	34,54 m2
02	Pince	23,42 m2
03	Pince	4,55 m2
	Összesen:	**62,51 m2**

ARKkitehti Kft.
Ic.:1148 Bp, Nagy Lajos király útja 68/B.
www.arkepitesz.hu, 70-941-17-93
ÉPÍTÉSZ ÉS MÉRNÖKIRODA KFT.

terv megnevezése:

ÜZLETHELYISÉG/LAKÁS FELMÉRÉSI TERVDOKUMENTÁCIÓ

munka megnevezése:

Bérlemény
1147 Budapest, Telepes u. 80. 19-es

megbízó:

Zuglói Zrt.
1145 Budapest, Pétervárad utca 11-17

aláírás: .....

építészet:

Sipos Gergely
1162 Budapest, Diófa utca 25.
okl.építészmérnök
É 01 4870 aláírás: .....

rajz megnevezése:

Alaprajz

m=1:50	**1.1**
2018. 07. 10.	

Ez a rajz az Sipos Gergely szellemi tulajdona. Harmadik fél számára sem eredeti, vagy másolt formában, sem egyéb módon történő továbbadása nem megengedett. A rajz tartalmának közzététele tilos.